

**PROVINCIA DI CUNEO  
COMUNE DI MORETTA**

**REGIONE PIEMONTE**

Direzione Opere Pubbliche, Difesa del Suolo, Montagna, Foreste, Protezione Civile, Trasporti e Logistica

**Bando per l'accesso ai finanziamenti per interventi "Percorsi Ciclabili Sicuri"**

**Ciclovia Eurovelo 8 (EV08) – Torino - Saluzzo - Cuneo - Limone Piemonte**

**Progetto di messa in sicurezza di tratti del tracciato fra i Comuni di Airasca, Volvera e Moretta**

**SEZIONE DEGLI INTERVENTI RICADENTI NEL COMUNE DI MORETTA**

**PROGETTO ESECUTIVO**


**COMUNE DI MORETTA**



- A) RELAZIONE GENERALE DI INQUADRAMENTO
- B) RELAZIONE TECNICA DEGLI INTERVENTI IN PROGETTO
- C) QUADRO ECONOMICO DI SPESA
- D) DOCUMENTAZIONE FOTOGRAFICA
- E) ELABORATI GRAFICI DI PROGETTO:
  - TAV. N.1 INQUADRAMENTO GENERALE DEL TRACCIATO
  - TAV. N.2 ATLANTE PARTICOLAREGGIATO DEGLI INTERVENTI SUL TERRITORIO COMUNALE
  - TAV. N.3 PIANTE CON SVILUPPO DEL TRACCIATO CICLABILE
  - TAV. N.4 SEZIONI STRADALI E SCHEDE TIPOLOGICHE DEGLI INTERVENTI
- F) COMPUTO METRICO ESTIMATIVO
- G) ELENCO E ANALISI DEI PREZZI
- H) CRONOPROGRAMMA DELLE FASI ATTUATIVE
- I) DISCIPLINARE TECNICO
- L) CAPITOLATO SPECIALE D'APPALTO
- M) PIANO DI MANUTANZIONE
- N) PIANO DI SICUREZZA IN FASE DI PROGETTAZIONE

**E2) ATLANTE PARTICOLAREGGIATO DEGLI INTERVENTI SUL  
TERRITORIO COMUNALE**

**IL PROGETTISTI**

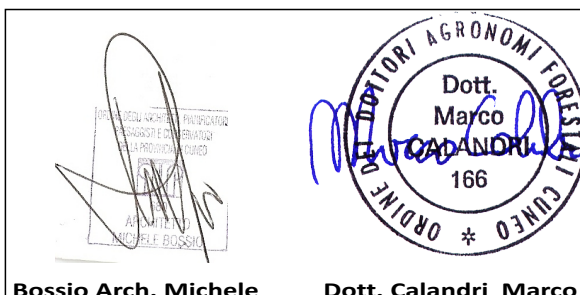

**Bossio Arch. Michele**

**Dott. Calandri Marco**

**IL COMMITTENTE**





COMUNE DI MORETTA

REGIONE PIEMONTE  
Direzione Opere Pubbliche, Difesa  
del Suolo, Montagna, Foreste,  
Protezione Civile, Trasporti e  
Logistica

Bando per l'accesso ai finanziamenti per  
interventi "Percorsi Ciclabili Sicuri" - Ciclovia  
Eurovelo 8 (EV08) - Torino - Saluzzo - Cuneo -  
Limone Piemonte - Progetto di messa in  
sicurezza di tratti del tracciato fra i comuni di  
Airasca, Volvera e Moretta


Progetto Esecutivo


Atlante particolareggiato degli interventi  
TAV. 1 di 2

Base Cartografica BDTRE 2019  
Scala 1:1'500

Legenda

INTERVENTI

-  pista in sede separata (delimitatori in CLS)
-  pista in sede separata (delimitatori a transenna)
-  pista in sede separata di larghezza non convenzionale (segnaletica orizzontale)
-  tratto a traffico e velocità regolamentati (30 km)
-  tratti privi di delimitatori (segnaletica orizzontale)
-  attraversamenti
-  tracciati esistenti
-  pista esistente in sede separata
-  tratti non in sede stradale (solo segnaletica)

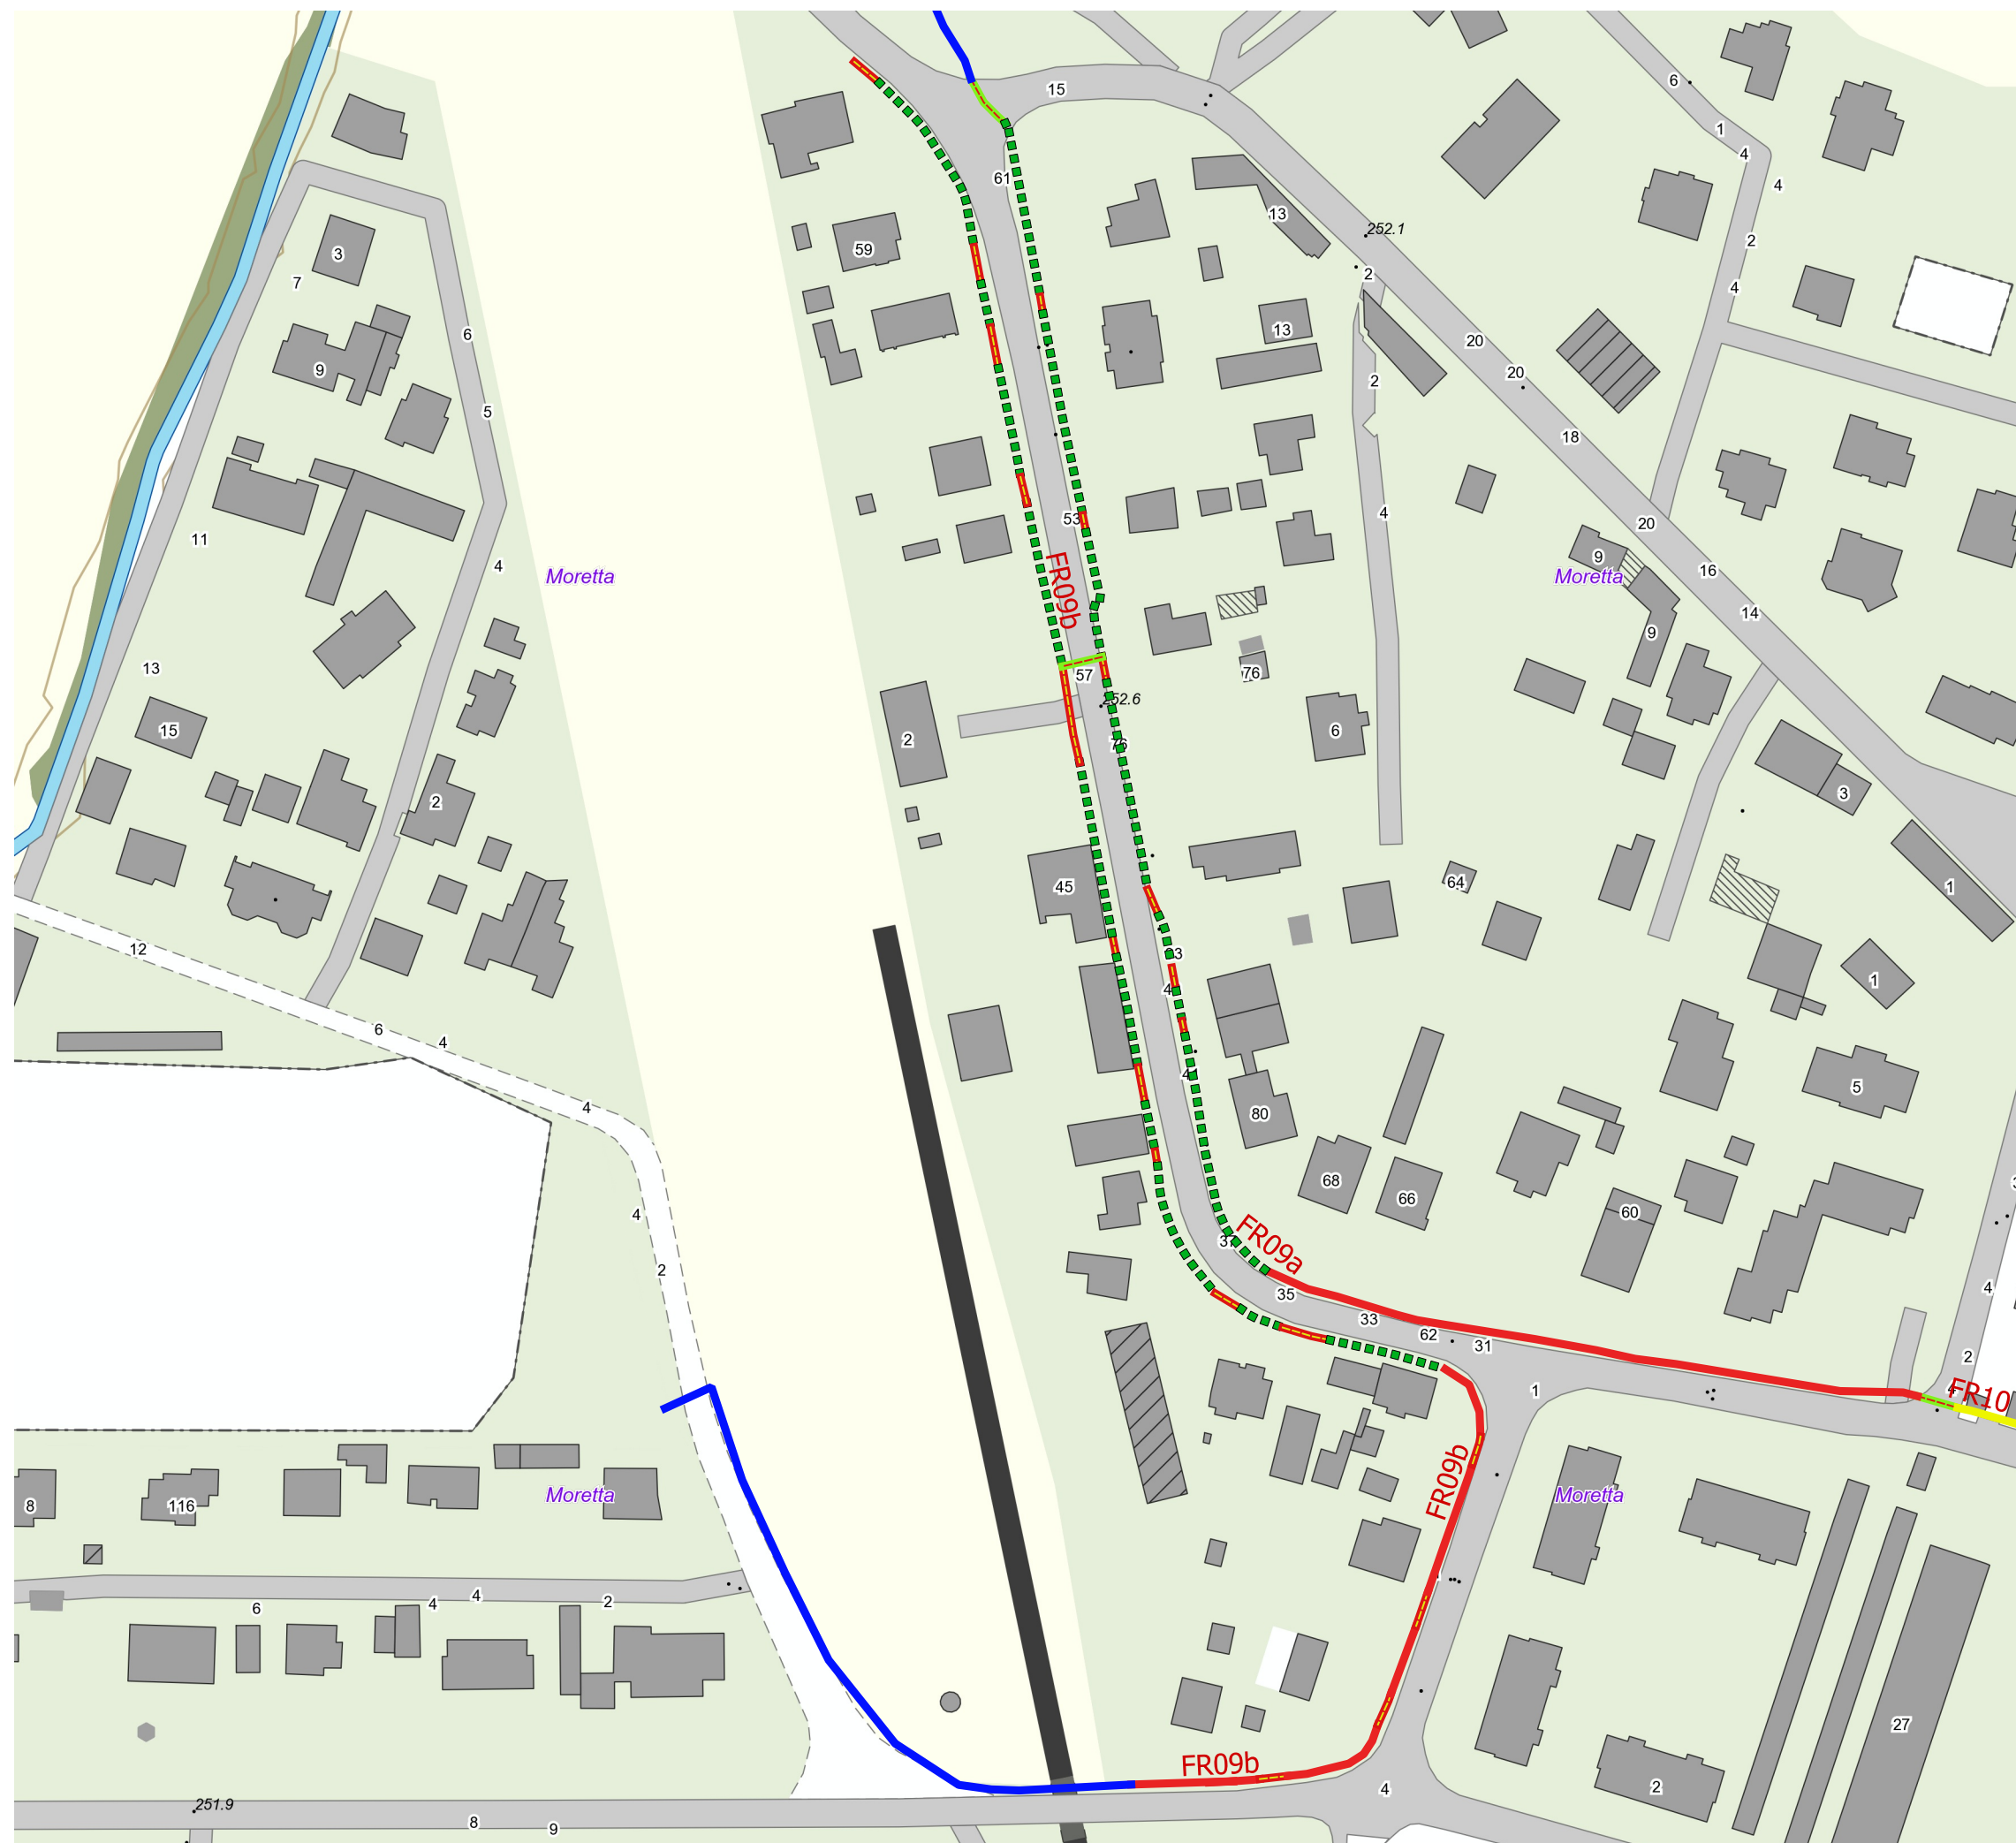





**COMUNE DI MORETTA**

**REGIONE PIEMONTE**  
**Direzione Opere Pubbliche, Difesa**  
**del Suolo, Montagna, Foreste,**  
**Protezione Civile, Trasporti e**  
**Logistica**

Bando per l'accesso ai finanziamenti per  
interventi "Percorsi Ciclabili Sicuri" - Ciclovía  
Eurovelo 8 (EV08) – Torino - Saluzzo - Cuneo -  
Limone Piemonte - Progetto di messa in  
sicurezza di tratti del tracciato fra i comuni di  
Airasca, Volvera e Moretta











Progetto Esecutivo

Atlante particolareggiato degli interventi  
TAV. 2 di 2

Base Cartografica BDTRE 2019  
Scala 1:3'000

Legenda

INTERVENTI

-  pista in sede separata (delimitatori in CLS)
-  pista in sede separata (delimitatori a transenna)
-  pista in sede separata di larghezza non convenzionale (segnaletica orizzontale)
-  tratto a traffico e velocità regolamentati (30 km)
-  tratti privi di delimitatori (segnaletica orizzontale)
-  attraversamenti
-  interventi autorizzati
-  tracciati esistenti
-  pista in sede separata
-  tratti non in sede stradale (solo segnaletica)

