

**COMUNE di MORETTA PROVINCIA di CUNEO**  
**UFFICIO TECNICO COMUNALE**

Piazza Umberto I°, n. 1 - 12033 MORETTA (CN)  
 codice fiscale: 85001650044 - partita IVA: 00541720041  
 Tel. 0172/917821 - Fax 0172/94907  
 e-mail: ufficiotecnico@comune.moretta.cn.it

Oggetto: **RILIEVO PLANIMETRICO  
 ESTINTORI  
 PORTE DI SICUREZZA  
 LAMPADE DI EMERGENZA**

Edificio: **MUNICIPIO  
 Piazza Umberto I, 1**




NR. TAVOLA

**U**


Scala 1:100    Data: **Marzo 2019**    Revisione: Nr.    Del

UFFICIO TECNICO COMUNALE


**SIMBOLI GRAFICI DI PREVENZIONE INCENDI**

-  ELETTROVALVOLA D'INTERCETTAZIONE DEL GAS
-  ESTINTORE PORTATILE
-  LUCE DI EMERGENZA
-  INTERRUTTORE GENERALE DI SGANCIO TENSIONE ELETTRICA
-  PUNTO DI CONSEGNA ENERGIA ELETTRICA
-  QUADRO ELETTRICO
-  CANNA DI VENTILAZIONE
-  PORTA TAGLIAFUOCO
-  PORTA REI 120
-  MURATURA REI 120
-  CARTELLO INDICAZIONE ESODO VERSO USUTA DI SICUREZZA DA COLLOCARE LUNGO IL PERCORSO
-  CARTELLO INDICAZIONE USCITA DI SICUREZZA DA COLLOCARE SOPRA L'USCITA
-  CARTELLO "VIETATO FUMARE"


**PIANO TERRENO**

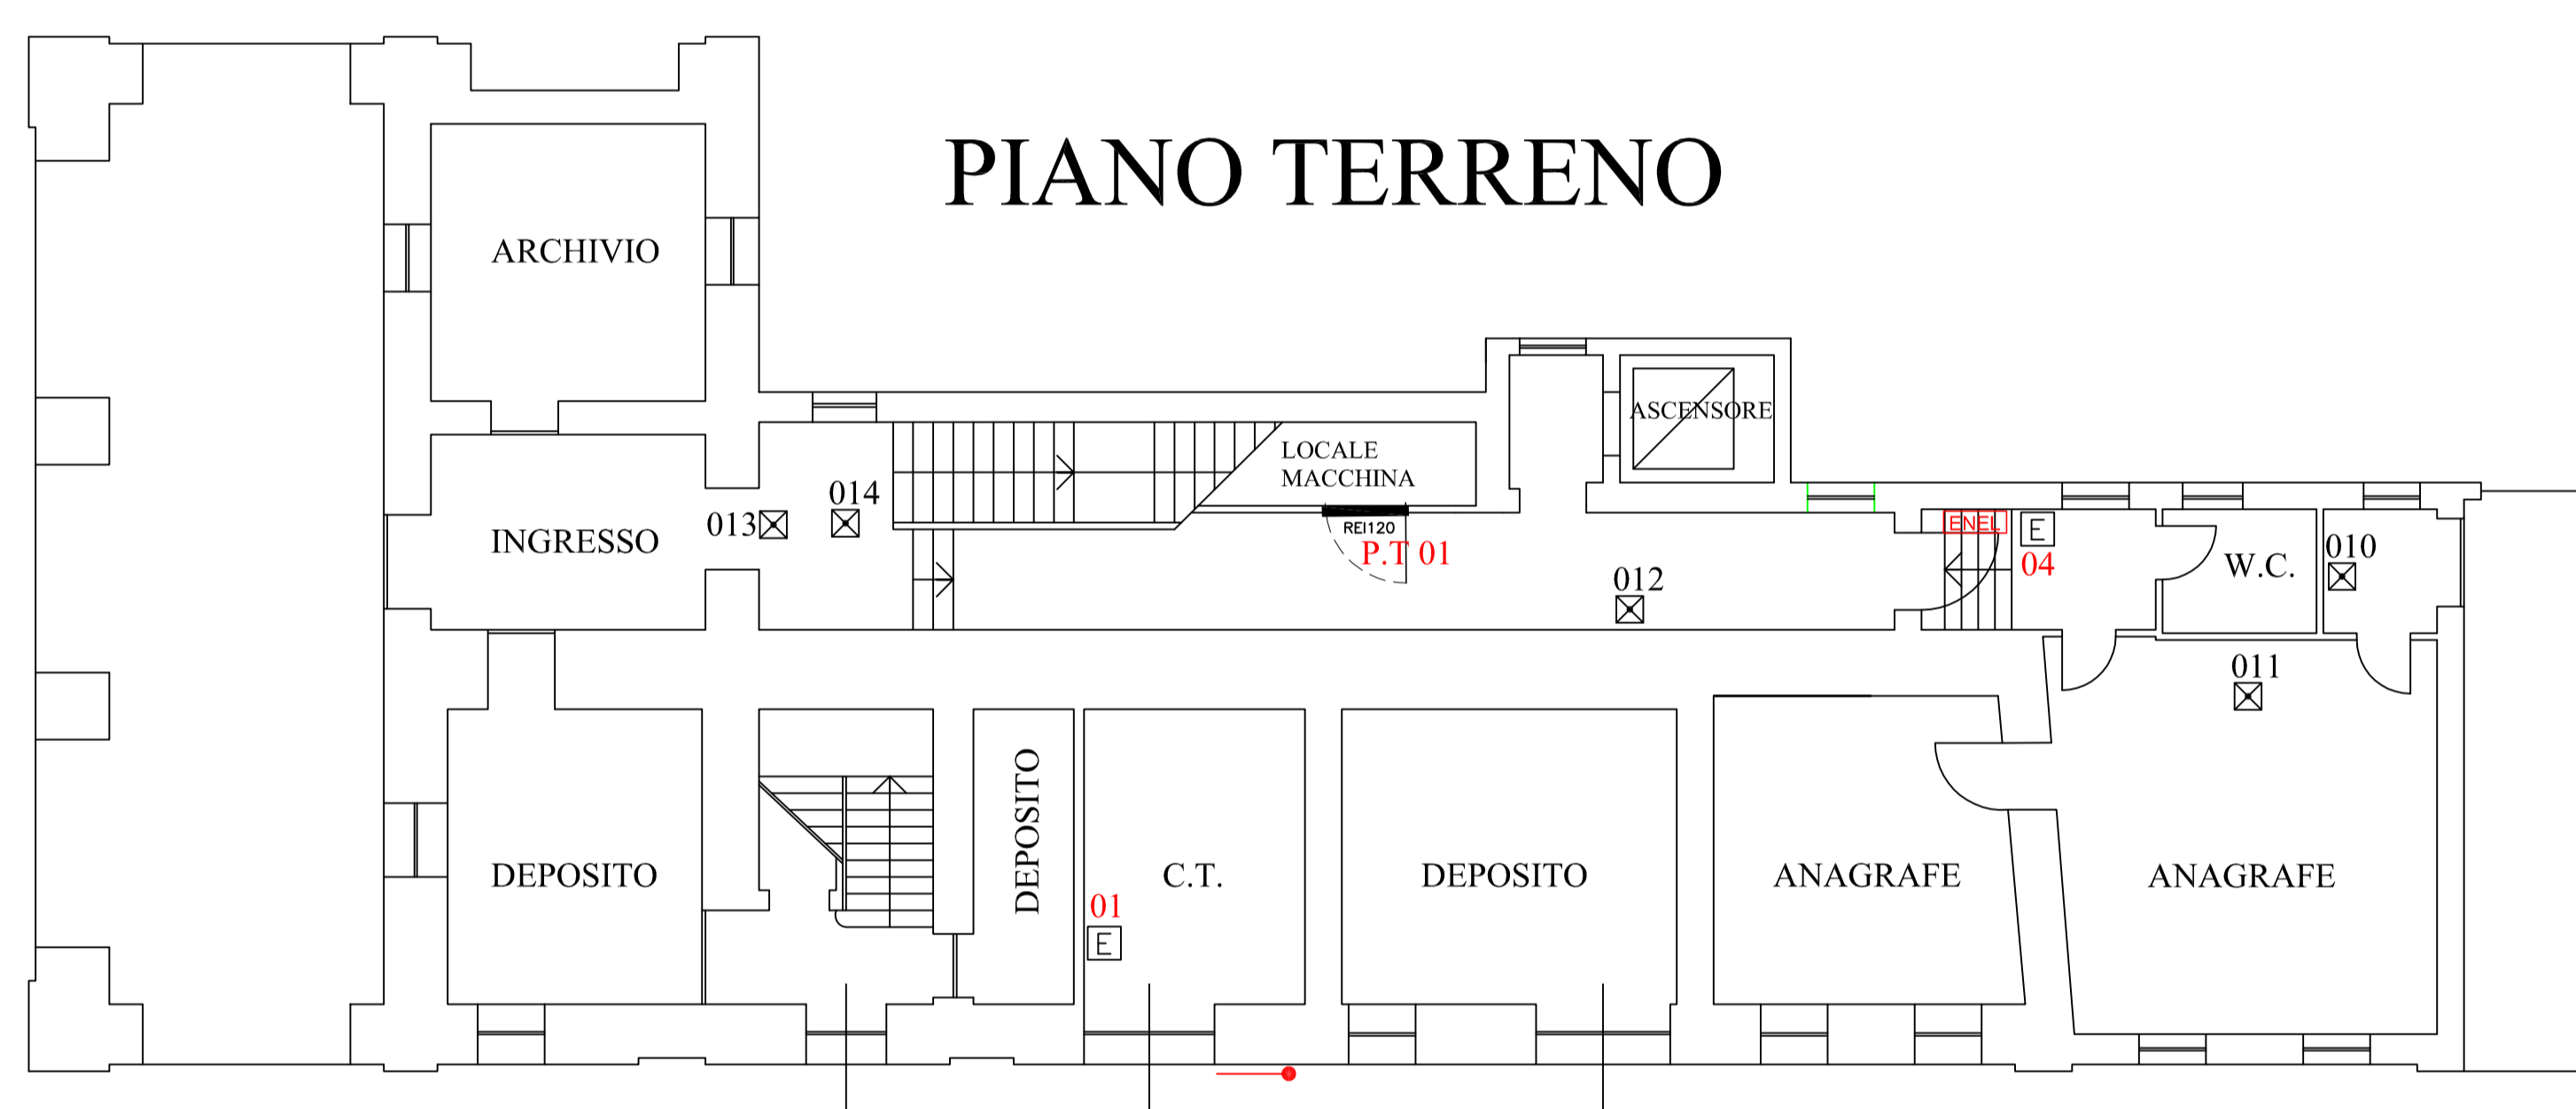

**PIANO PRIMO**

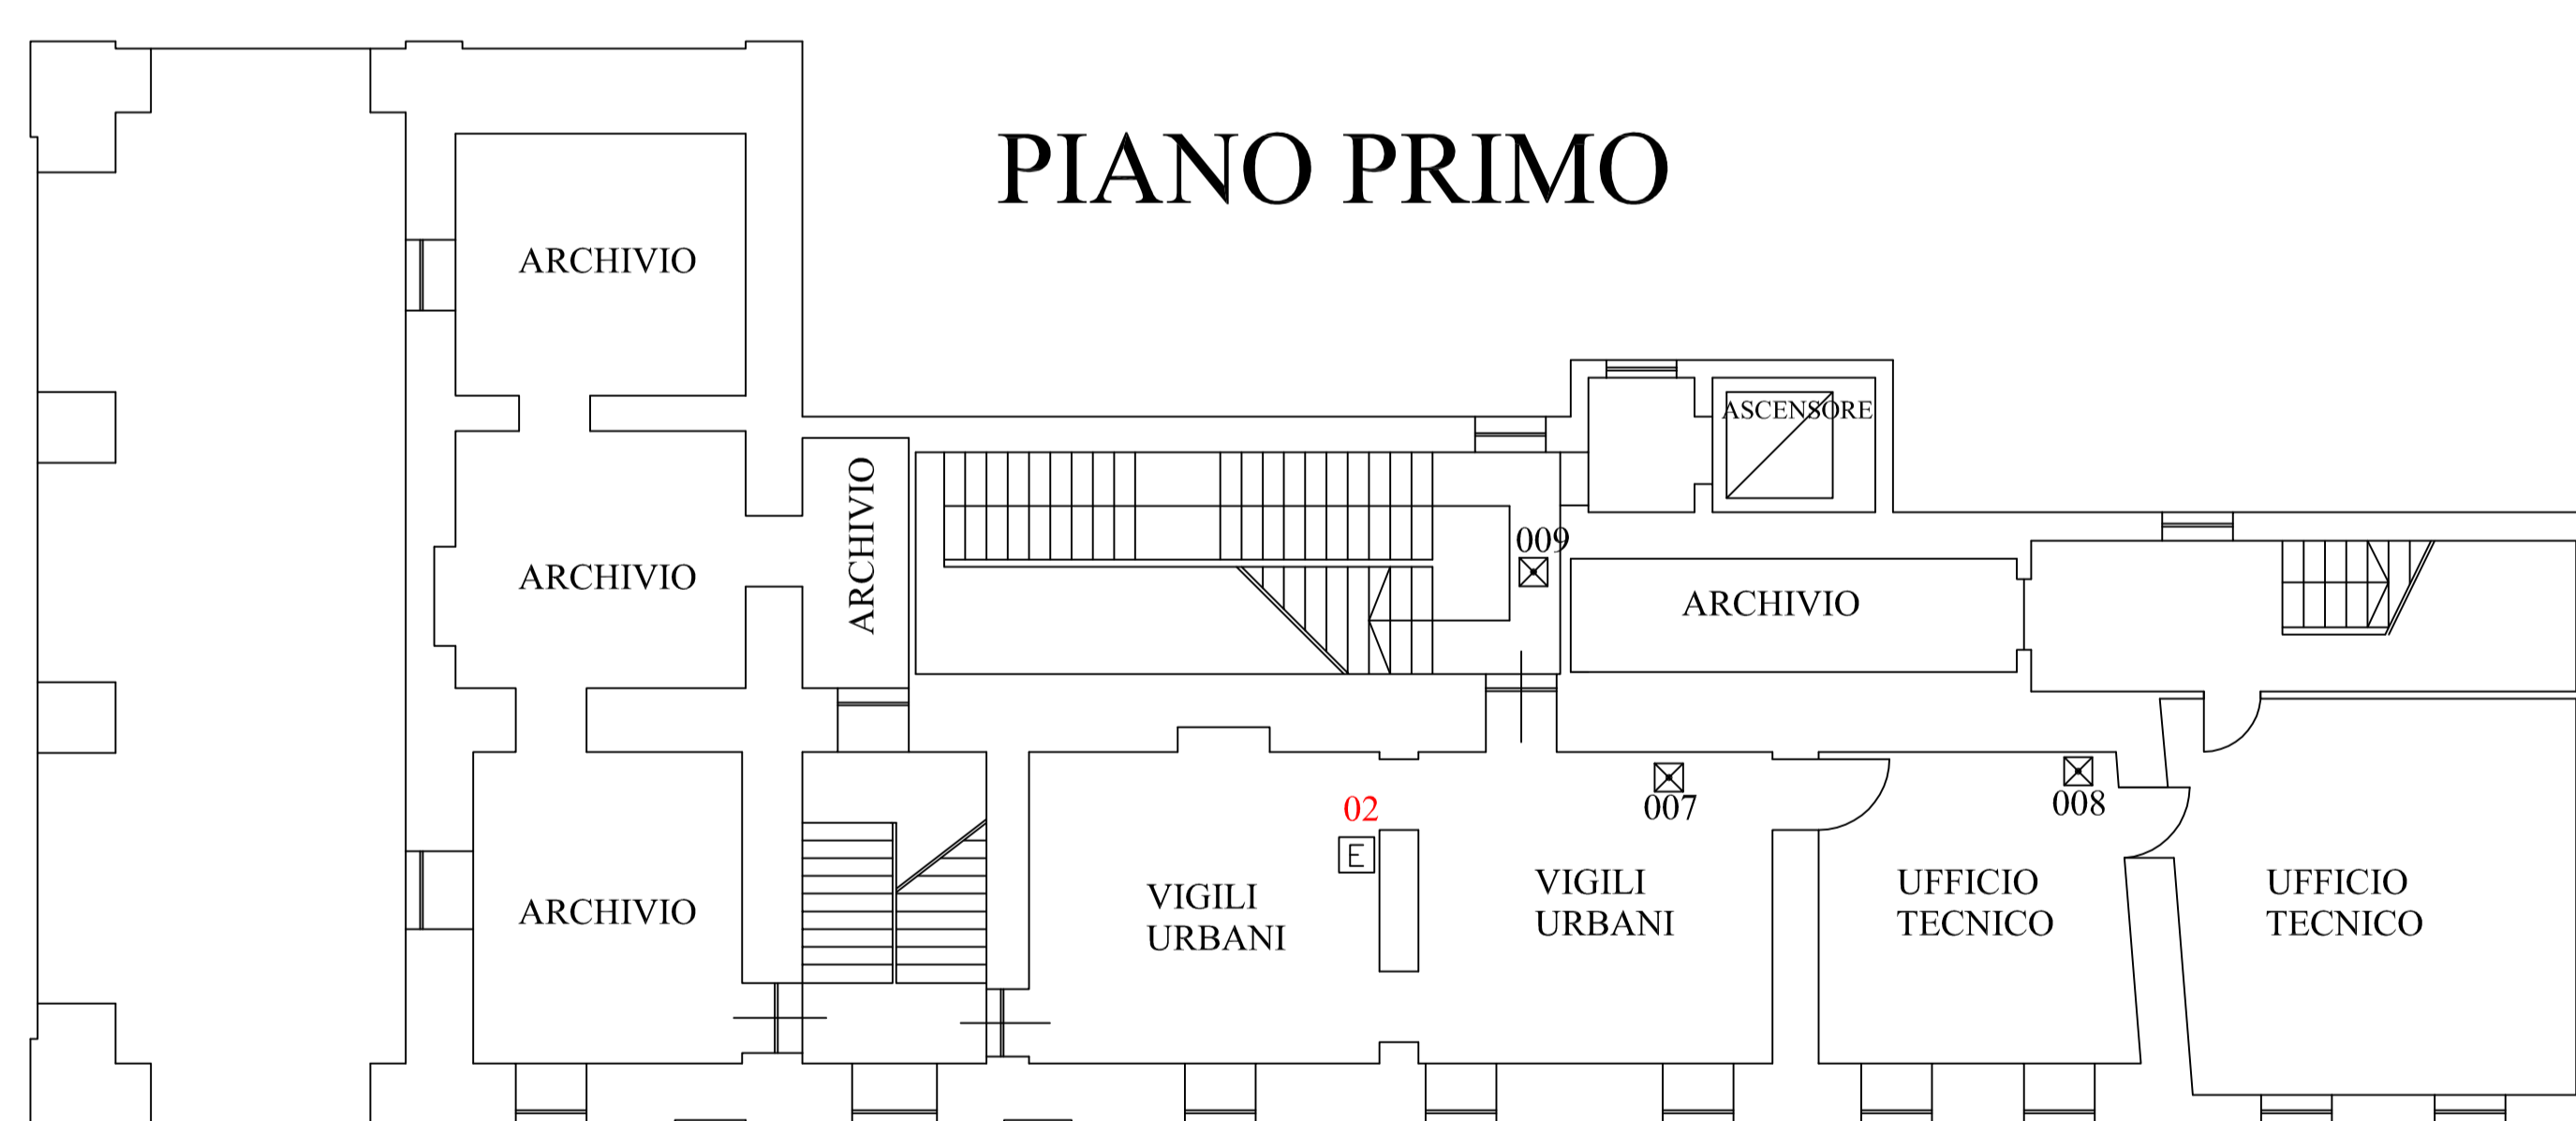

**PIANO SECONDO**

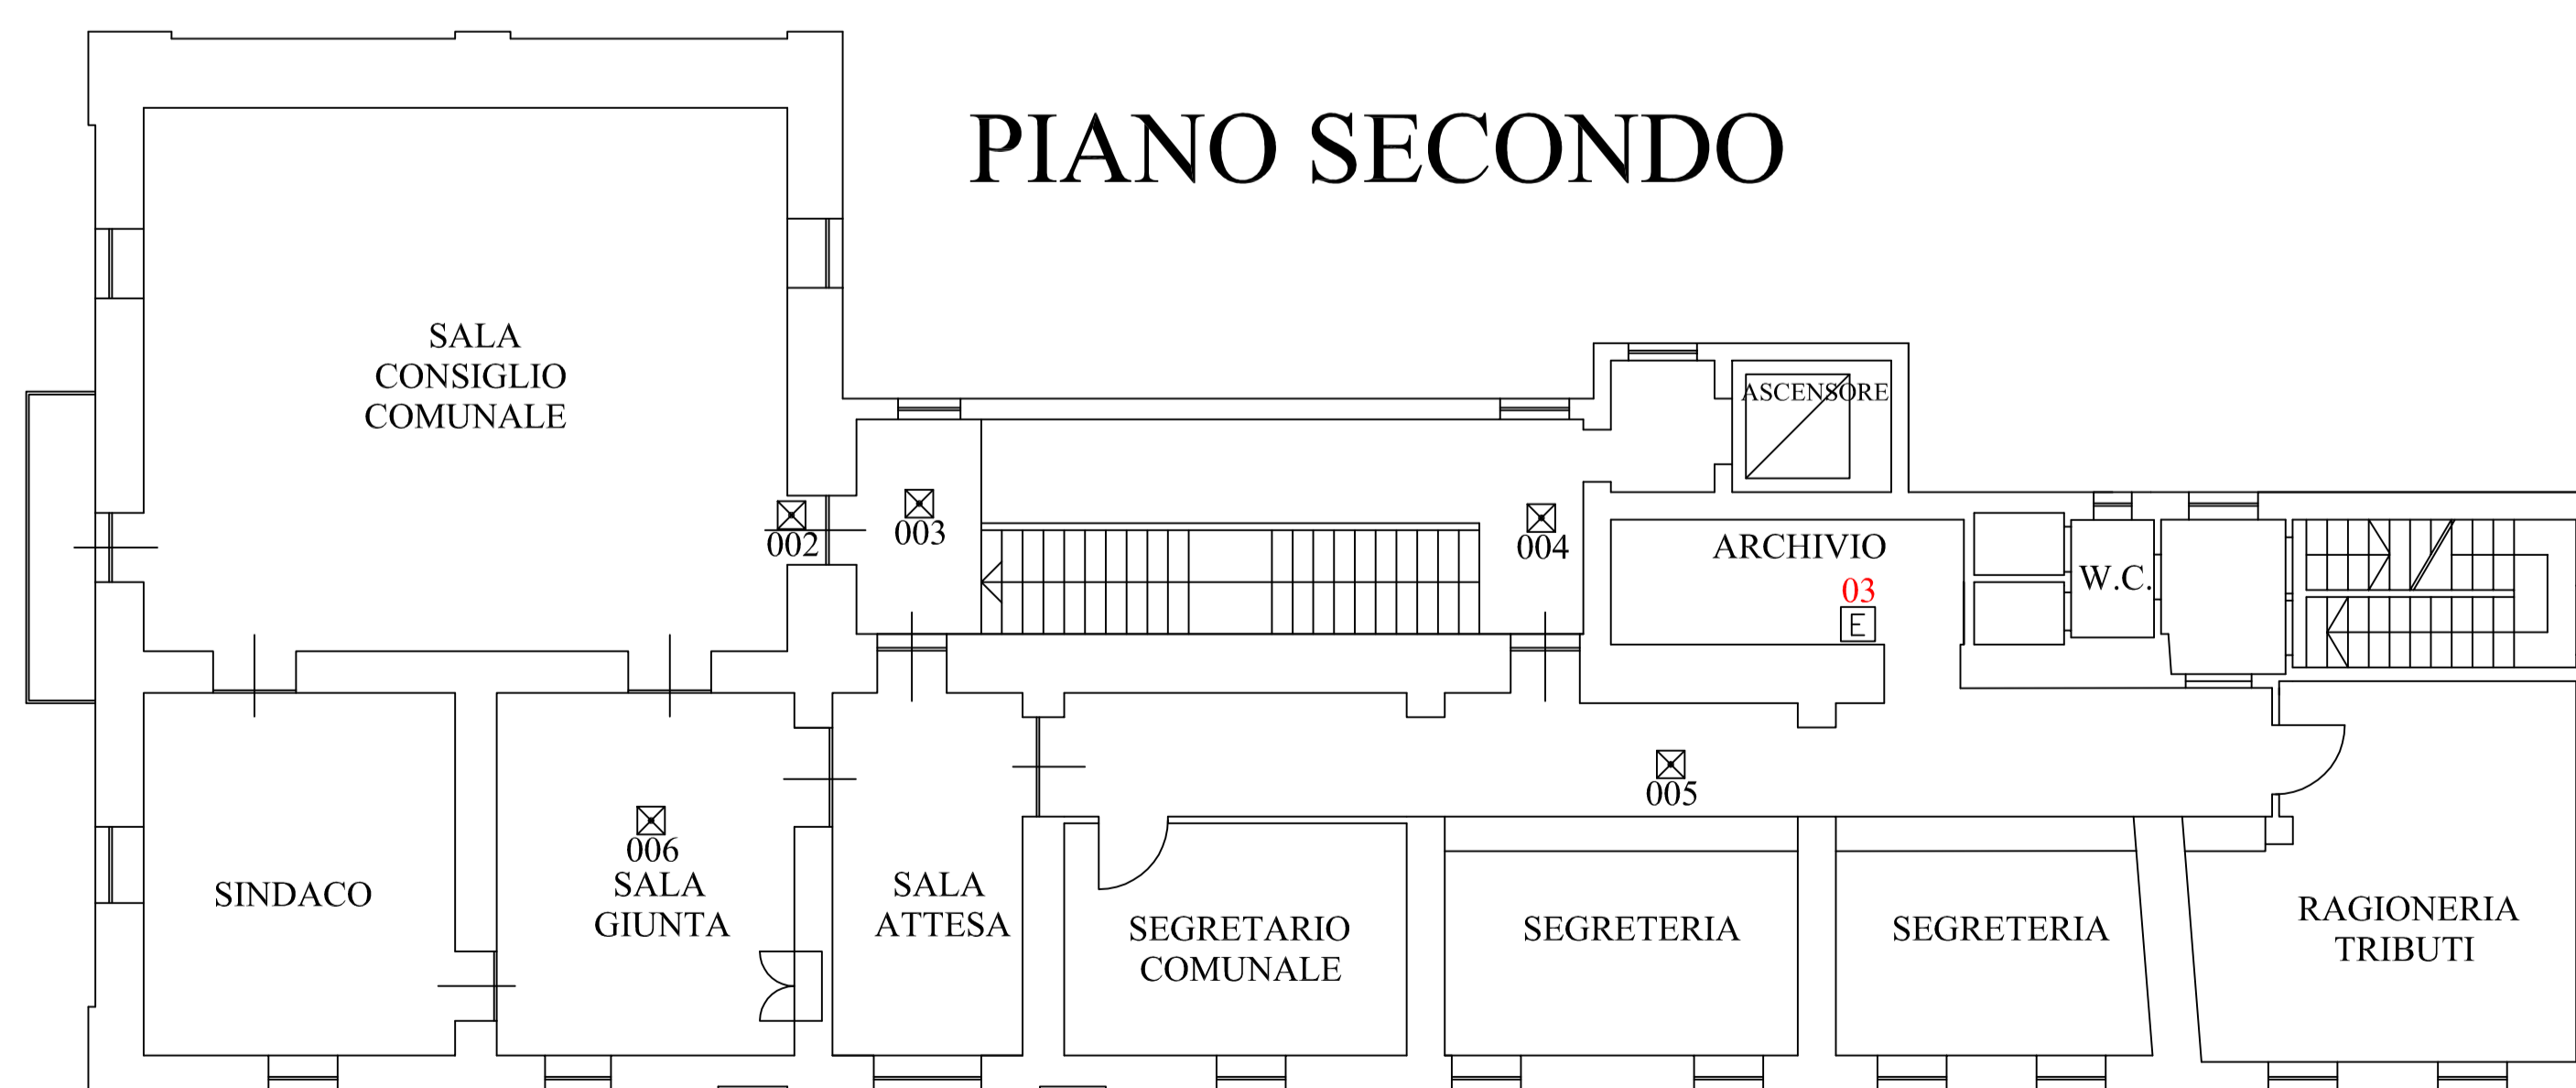

PIA