Pianta PIANO TERRA — scala 1:100

Stralcio SOPPALCO — scala 1:100

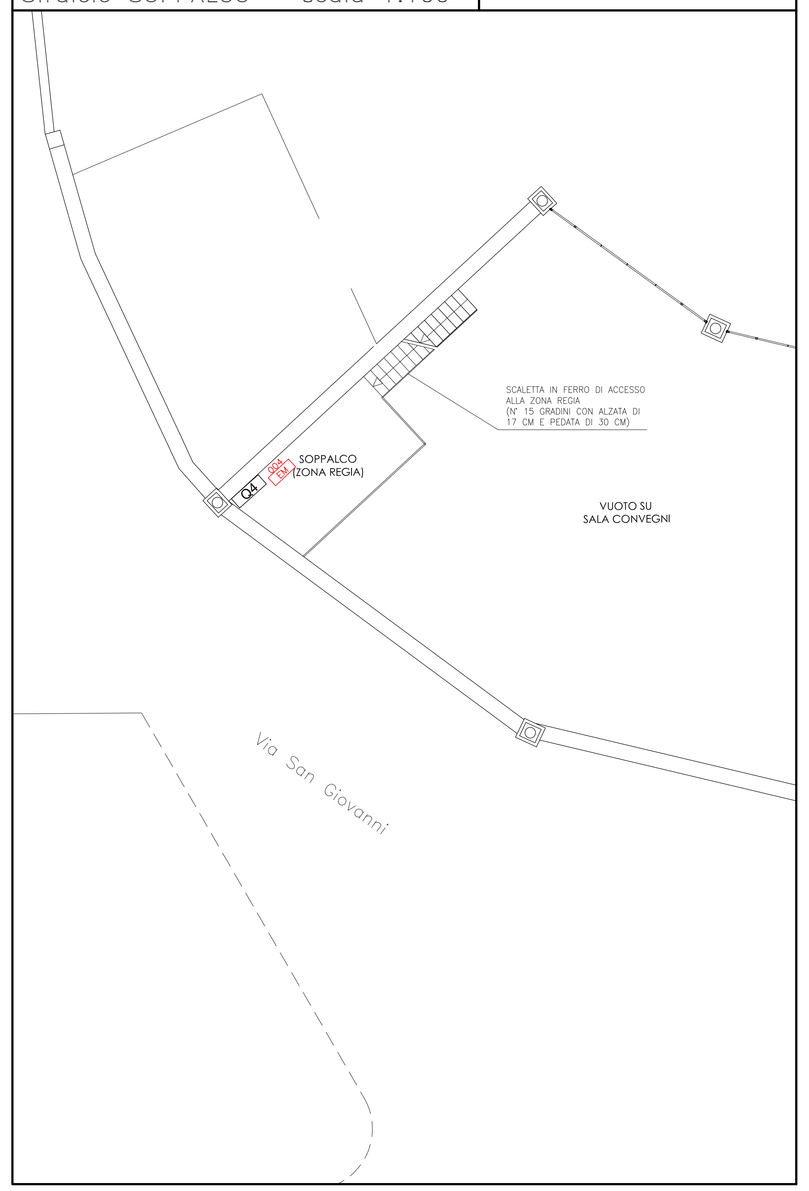

LEGENDA

ENEL	PUNTO DI CONSEGNA ENERGIA ELETTRICA
Q1	QUADRO ELETTRICO
	PARETI REI 120
U.S.01	USCITA DI SICUREZZA CON MANIGLIONE ANTIPANICO ED APERTURA VERSO L'ESTERNO O VERSO ZONA SICURA
EM	LUCE DI EMERGENZA
EM-US	LUCE DI EMERGENZA CON INDICAZIONE USCITA DI SICUREZZA
E	ESTINTORE OMOLOGATO A POLVERE KG 6
3	CARTELLO INDICAZIONE ESODO VERSO USCITA DI SICUREZZA DA COLLOCARE LUNGO IL PERCORSO
4	CARTELLO INDICAZIONE USCITA DI SICUREZZA DA COLLOCARE SOPRA L'USCITA
5	CARTELLO "VIETATO FUMARE"
REI120	PORTA REI 120
	IDRANTE A COLONNA CLASSICA E SCARICO AUTOMATICO ANTIGELO FORNITO CON 2 SBOCCHI UNI 45 (ESISTENTE)
I.M.	IDRANTE A MURO UNI 45
EV1	EVACUATORE DI FUMO E CALORE (EFC) LUCE NETTA 100x100 cm. A NORME UNI 9494 – COMPLETO DI CILINDRO PNEUMATICO BOMBOLA DI CO2 ED ELEMENTO SENSIBILE TARATO A 68°C.C
	AVVISATORE OTTICO ACUSTICO ANTINCENDIO (CASSONETTO+SIRENA)
	PULSANTE DI SGANCIO ALLARME INCENDIO

COMUNE di MORETTA PROVINCIA di CUNEO

UFFICIO TECNICO COMUNALE

Piazza Umberto I°, n. 1 - 12033 MORETTA (CN)
codice fiscale: 85001650044 - partita IVA: 00541720041
Tel. 0172/917821 - Fax 0172/94907
e-mail: ufficiotecnico@comune.moretta.cn.it

Oggetto:

RILIEVO PLANIMETRICO
IDRANTI
ESTINTORI
PORTE DI SICUREZZA
LAMPADE DI EMERGENZA

Edificio:

CENTRO POLIFUNZIONALE ' S.GIOVANNI'
Via San Giovanni n. 7

NR. TAVOLA **2**

Scala 1:100 Data: **Marzo 2019** Revisione Nr. Del

UFFICIO TECNICO COMUNALE