


CONCESSIONE LOCALI E AREE DI PROPRIETA' COMUNALE
DESTINATI A ESERCIZIO PUBBLICO DI
SOMMINISTRAZIONE DI ALIMENTI E BEVANDE

CONCESSIONE LOCALI E AREE DI PROPRIETA' COMUNALE
DESTINATI A BOCCIOFILA

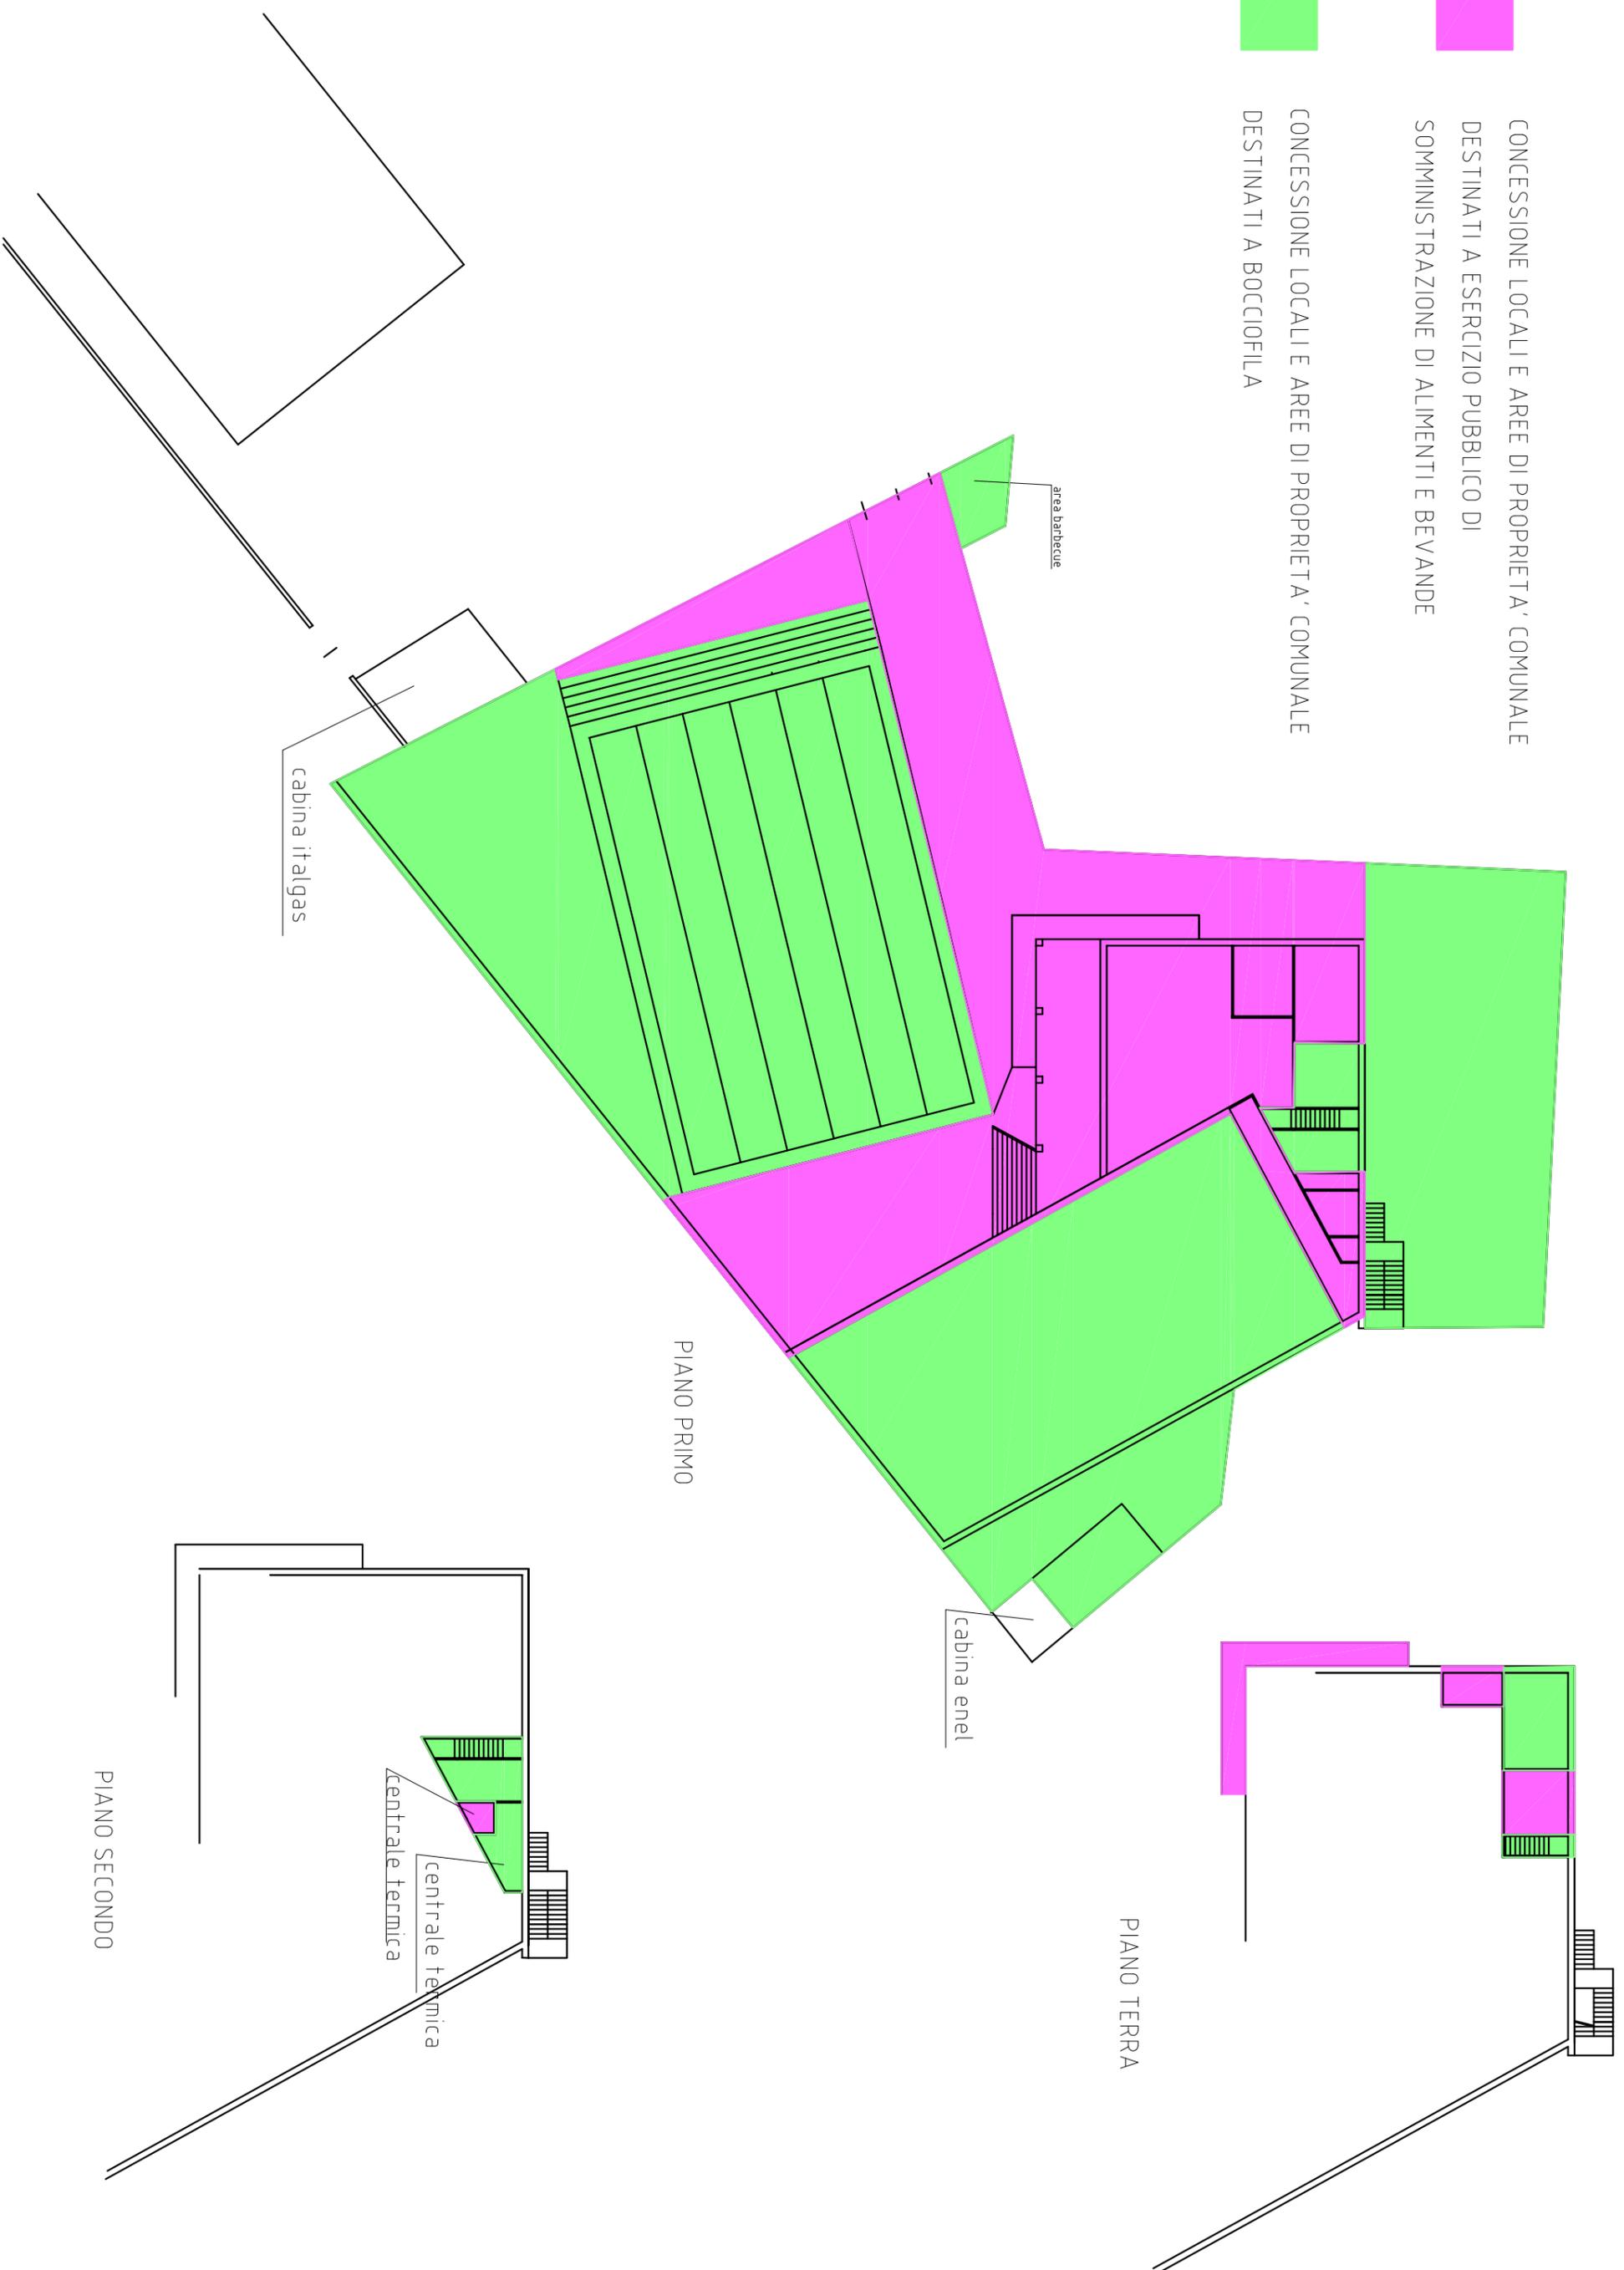

PIANO TERRA

PIANO PRIMO

PIANO SECONDO

area barbecue

cabina enel

cabina italgas

centrale termica

centrale termica