

**PROGETTO**

**PIANO ESECUTIVO CONVENZIONATO  
per RIORGANIZZAZIONE AZIENDALE**  
Area . I.r. 3

**TAV. 3 - Planimetria con rappresentazione  
nuove edificazioni**

Ditta : **IN.AL.PI. S.p.a**  
Via Cuneo n.38 - 12033 - MORETTA  
P.I.V.A. 00919800049

Fg.19 mappe. 355, 358, 361, 364, 367, 370,  
464, 476, 501, 501, 522, 524,  
525 mappe. 226, 232, 259, 263, 264,  
Progetto scala: 1 : 2000

Il Progettista  
IN.TECNOLOGIA S.p.A. S.p.A.  
Via Cuneo n.38 - 12033 - MORETTA  
P.I.V.A. 00919800049

La Progettista  
IN.TECNOLOGIA S.p.A. S.p.A.  
Via Cuneo n.38 - 12033 - MORETTA  
P.I.V.A. 00919800049



PLANIMETRIA CATASTRALE Scala 1 : 2000




PLANIMETRIA P.R.G.C. Scala 1 : 2000

INDICAZIONE	(mq)
A	14000
B	20,15
C	43,46
D	121,00
E	355,60
F	112,29
G	94,45
H	138,00
I	63,50
L	41,20
M	938,60
N	300,00
O	30,00
P	2540,00
Q	18,85
R	166,56
S	18,80
TOTALE	5179,04

DESCRIZIONE	mq
SUPERFICIE FONDAZIONE I.R.3	mq. 31.850
SUPERFICIE COPERTA opere da CONVENZIONE	mq. 14.812,00
SUPERFICIE COPERTA Resedific. e Landedini	mq. 120,724
SUPERFICIE COPERTA Resedific. 60M I.R.3 (359600Mq)	mq. 20.214,00
SUPERFICIE COPERTA Nuova Edificazioni	mq. 5.179,04
SUPERFICIE COPERTA COMPLESSIVA a REALIZZARE	mq. 20.196,48

**PLANIMETRIA - COMPLESSO AZIENDALE IN AMPLIAMENTO - Scala1 : 200**

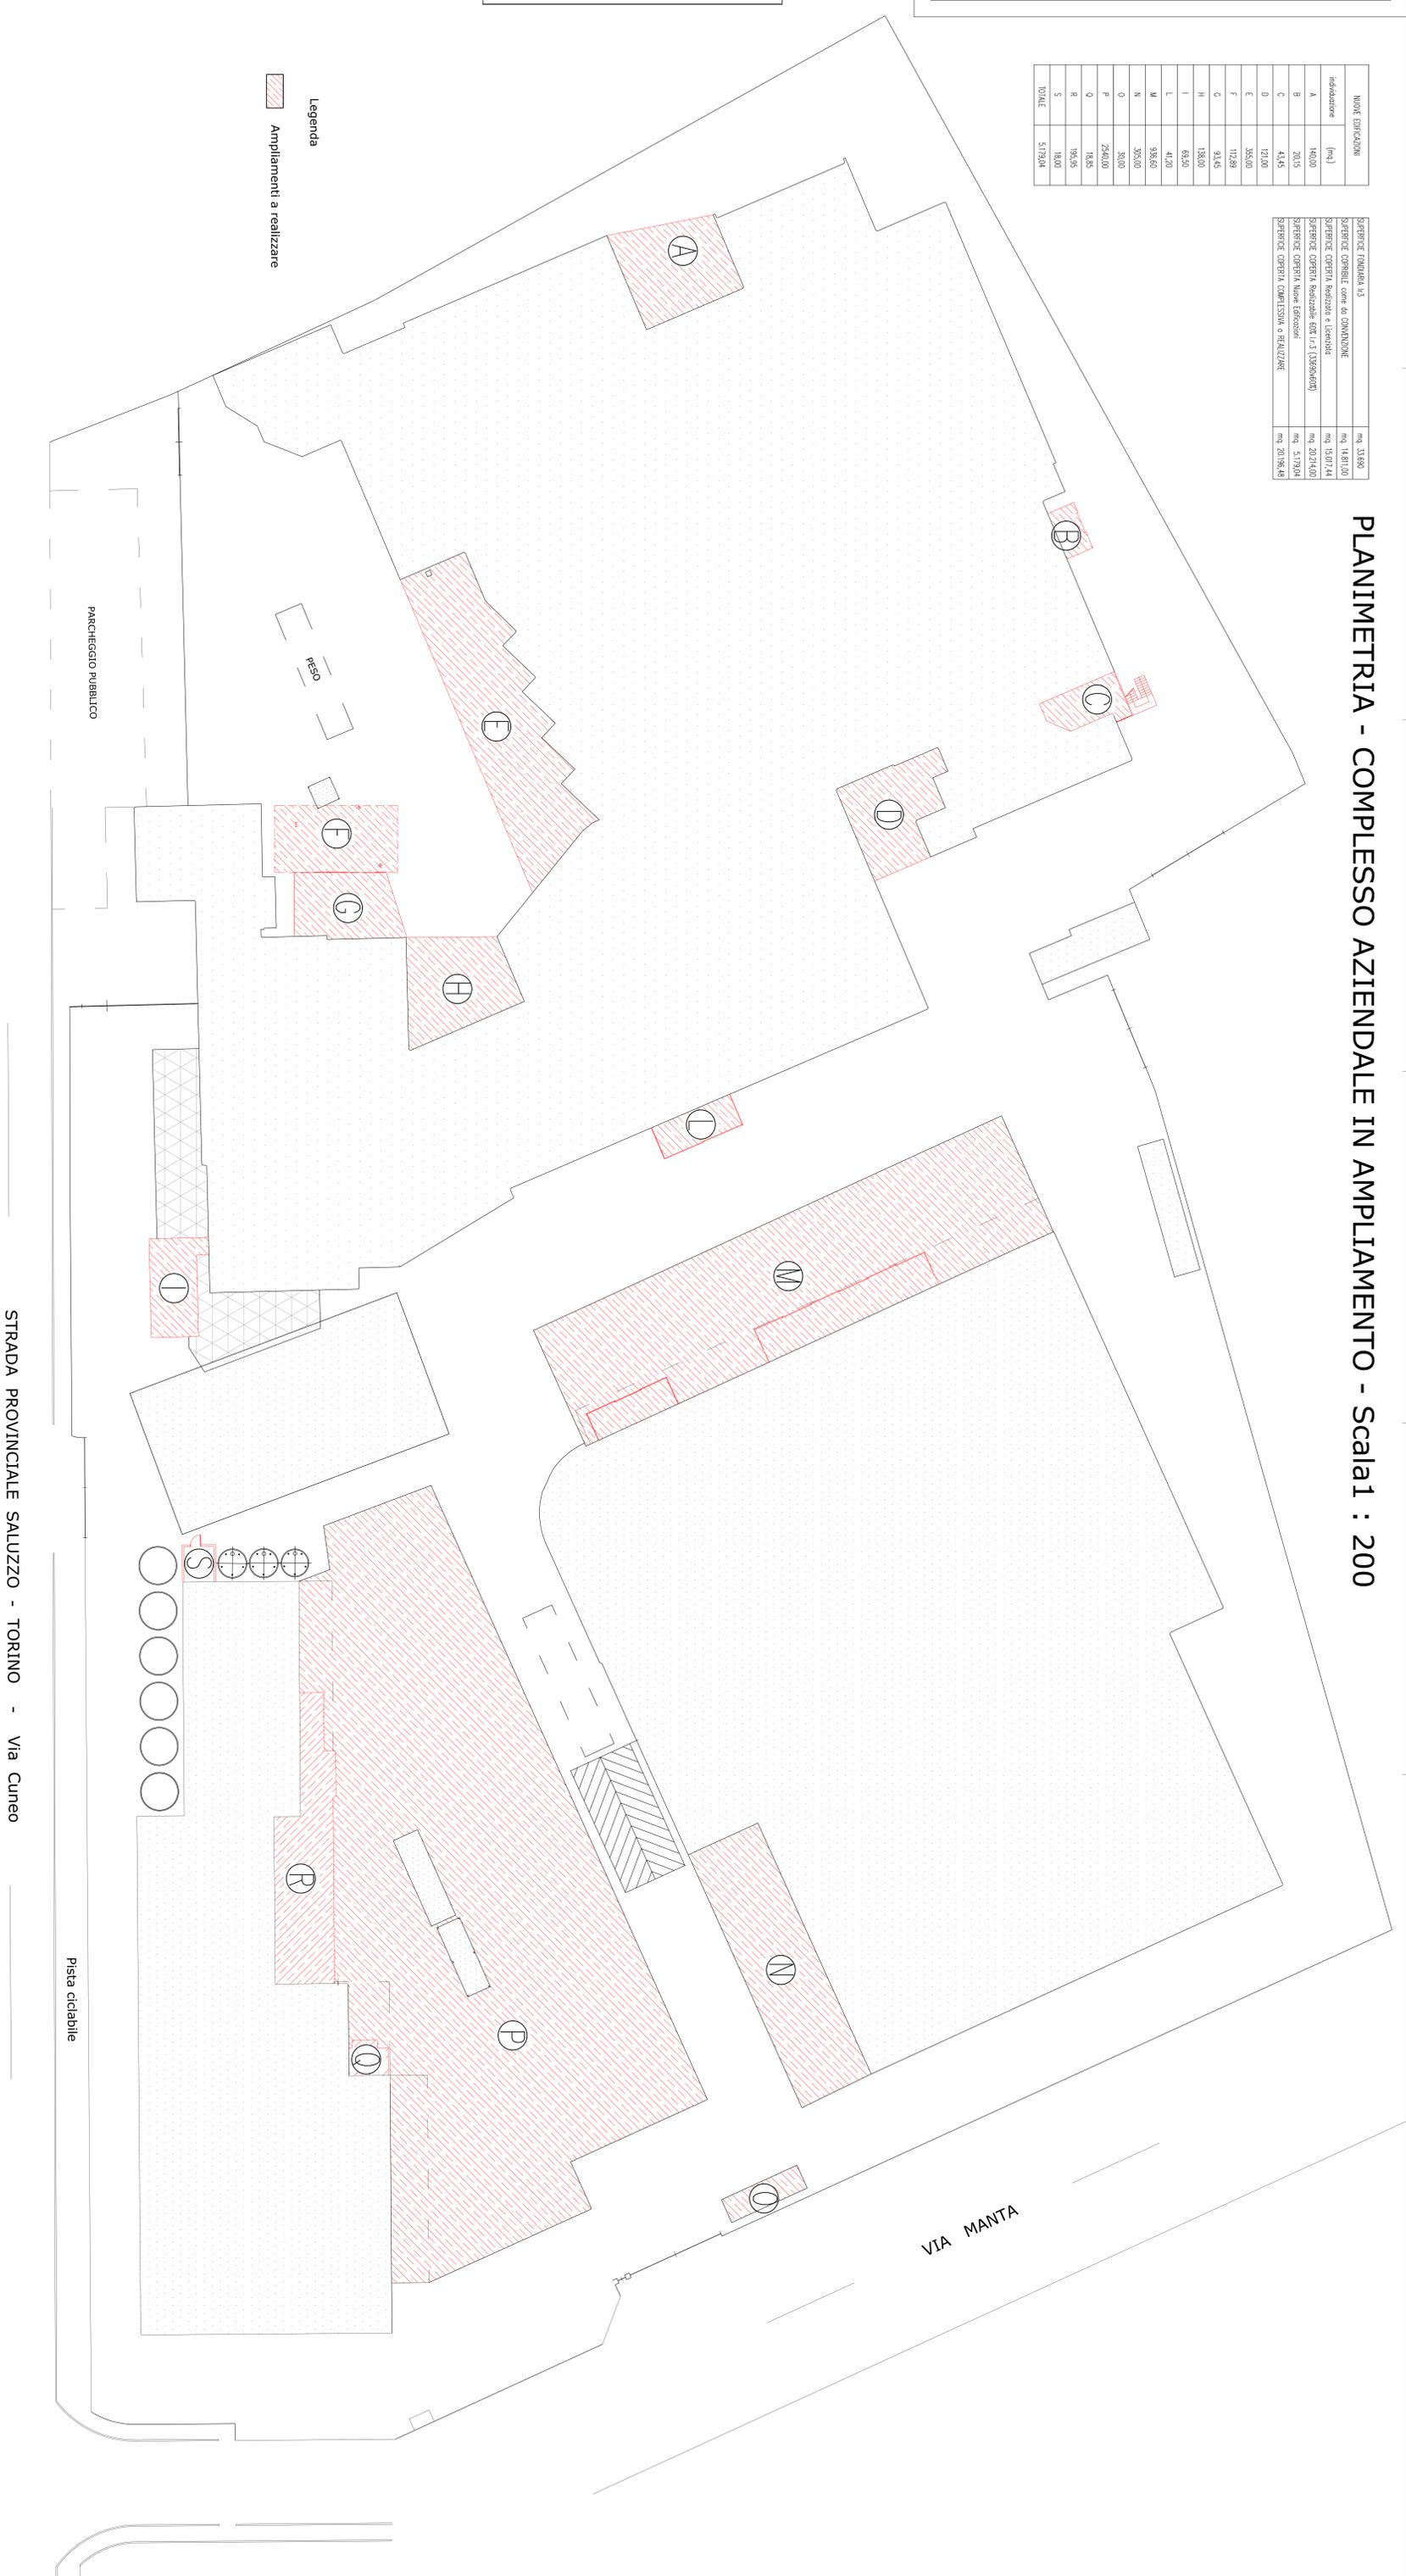

Legenda  
Ampliamenti a realizzare

PARCHEGGIO PUBBLICO

STRADA PROVINCIALE SALUZZO - TORINO - Via Cuneo

VIA MANITA

Pista ciclabile