STUDIO TECNICO ASSOCIATO
ODETTO Geom. Walter
TORASSA Geom. Massimo Michele
Via Santuario n.16
12033 – MORETTA (CN)
tel. 0172 94147

Provincia di CUNEO

Comune di MORETTA

Proprietà

ANGARAMO Maddalena DEMCA srl

Progetto di

PROPOSTA DI PIANO
DI RECUPERO ZONA PR4

RISERVATO COMUNE

Particolari costruttivi

- 1° integrazione -

DATA Novembre 2014 PRAT. 0099

ZONA P.R.G.C. PR4
foglio 12
numeri vari

TAV. P.d.R. 6a

IL TECNICO
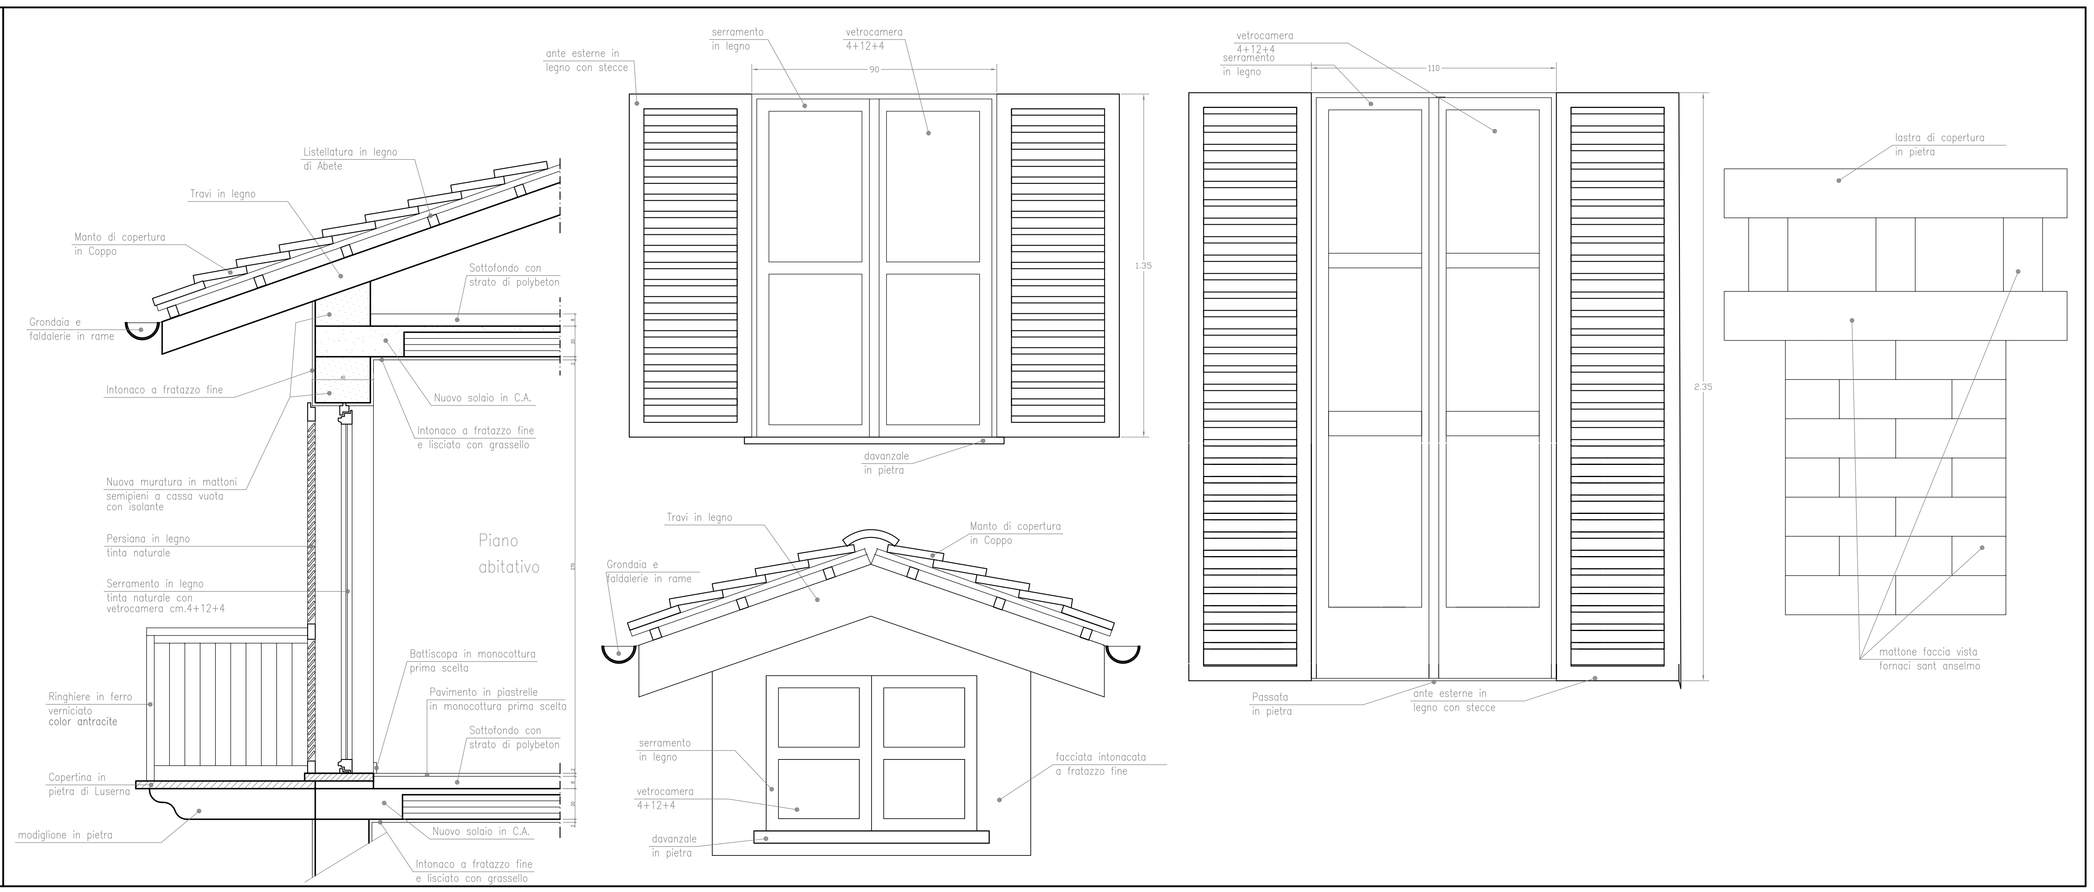
RAPPRESENTAZIONI DISEGNO
PARTICOLARI COSTRUTTIVI 1: 50
PARTICOLARI COSTRUTTIVI 1: 20