

Comune di Moretta

Prov. di Cuneo

## PROGETTO

### DI PIANO DI RECUPERO

PER IL RECUPERO AD USO RESIDENZIALE E LA  
TRASFORMAZIONE DI EDIFICI EX RURALI

Tav. 5 RILIEVO FOTOGRAFICO

Ditta : ROSSO Massimo  
Vicolo del Pozzo - MORETTA

Fg-12 n.1083

Il Tecnico  
Arch. CRAVERO Paolo

Il Tecnico  
Inventizzi Geom. Carlo

La proprietaria  
ROSSO Massimo



Foto 1  
Ingresso attuale



Foto 2  
facciata abitazione



Foto 5  
stalla e tettoia e Vio del Pozzo dopo la  
realizzazione dell'ampliamento stradale



Foto 6  
prima dell'ampliamento stradale



Foto portone stalla



Foto soffitto stalla

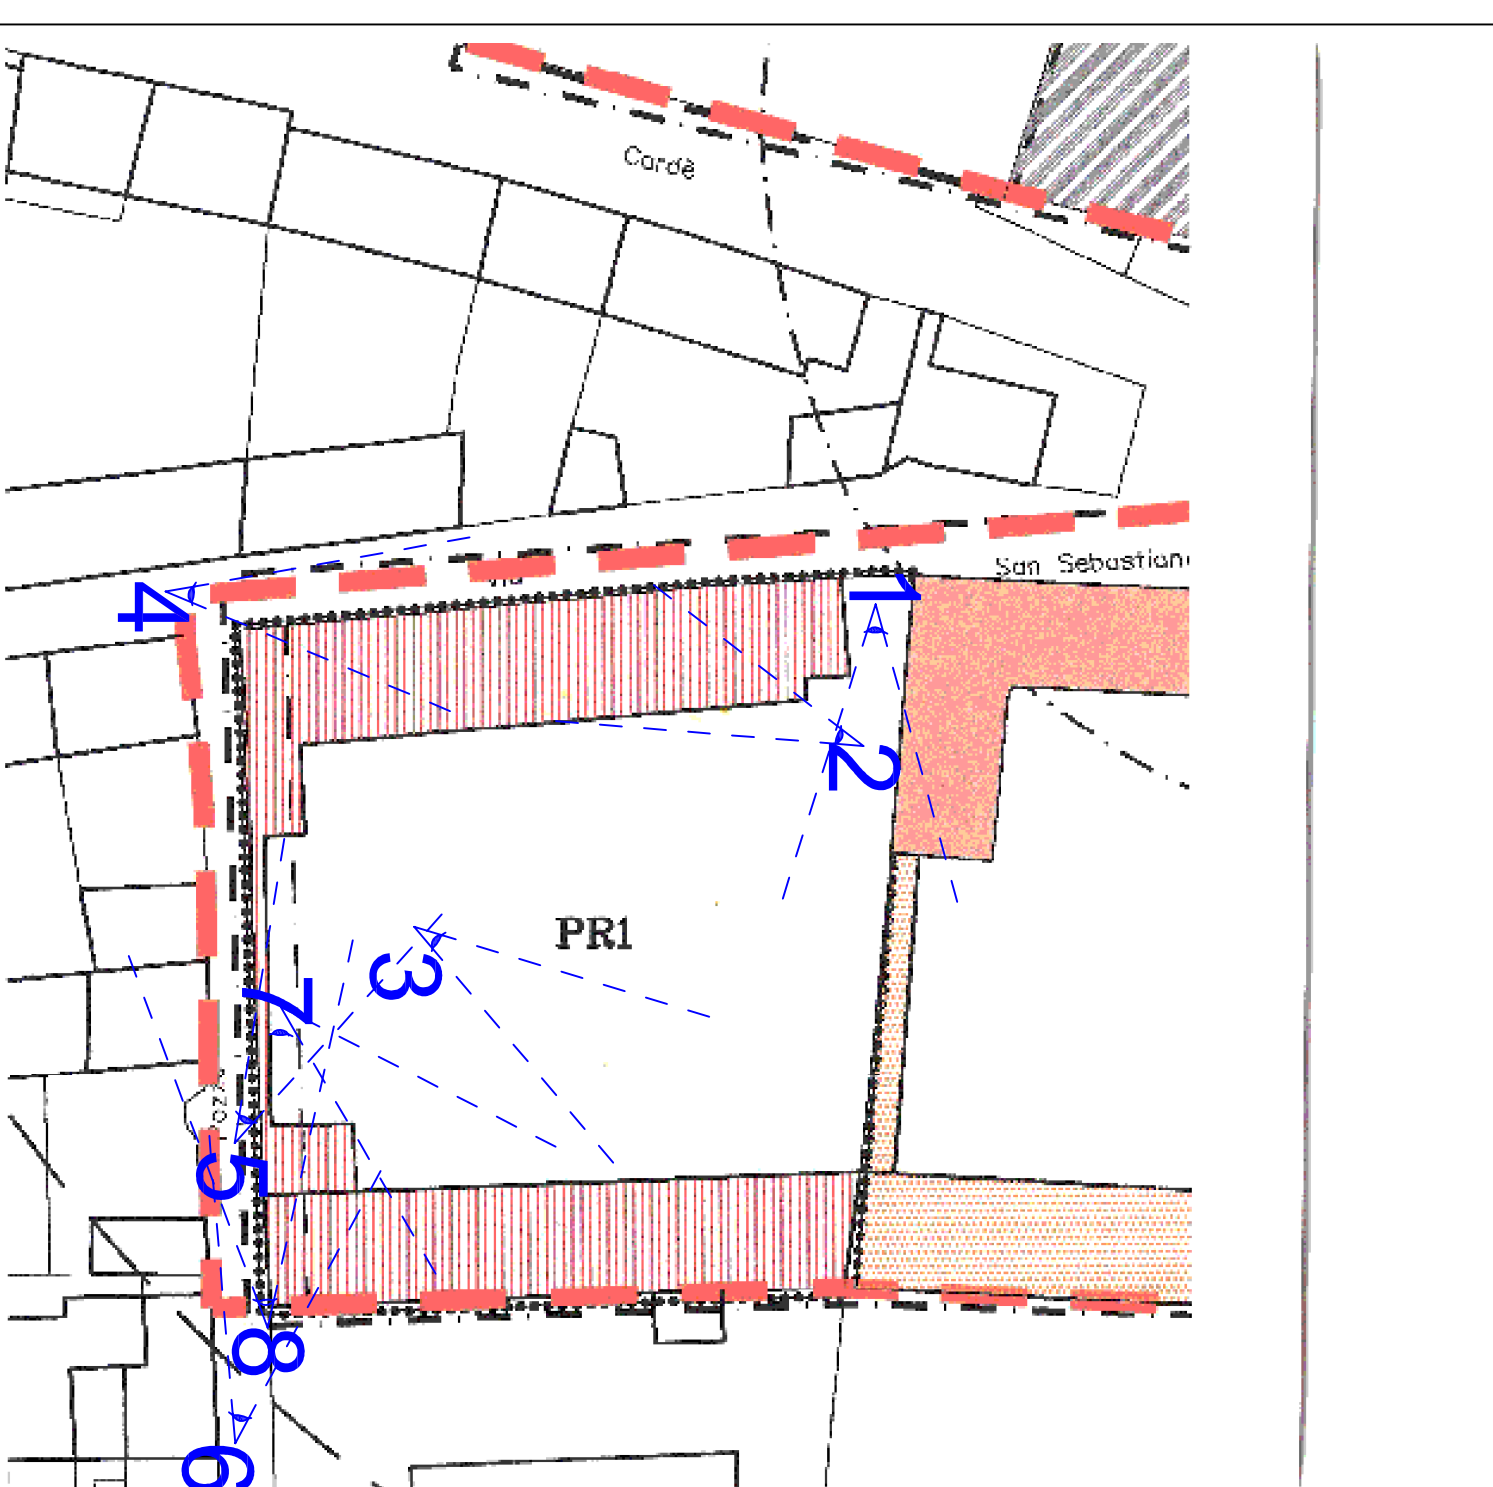


Foto 3  
depositi su cortile



Foto 7  
tettoia



Foto soffitto abitazione



Foto 4  
lato via Astegiana



Foto 8  
Vicolo del Pozzo dopo l'ampliamento