



TIPOLOGIA PROSPETTO OVEST LICENZIATO

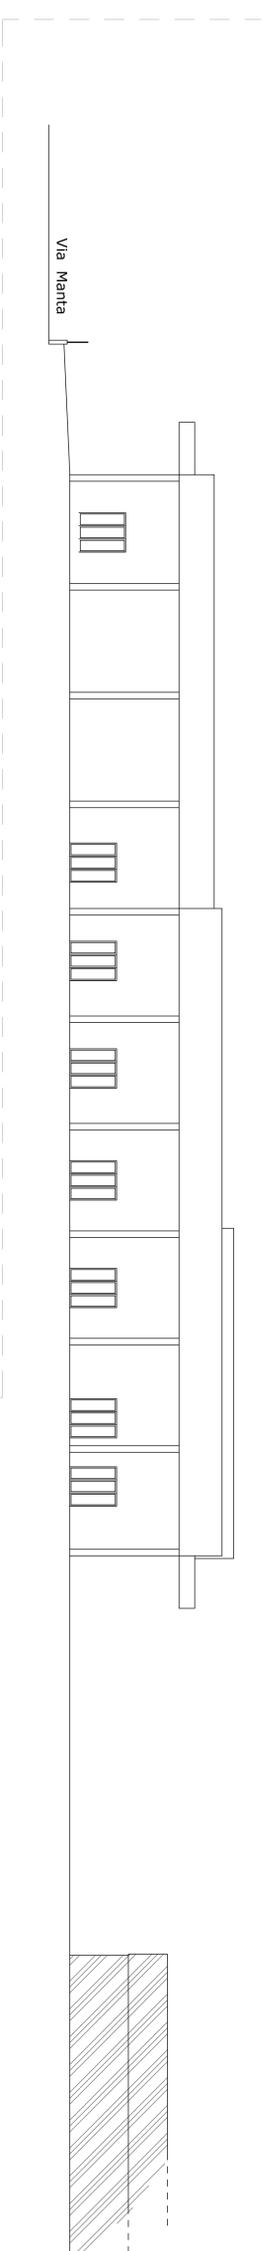

TIPOLOGIA PROSPETTO NORD LICENZIATO - Via Manta

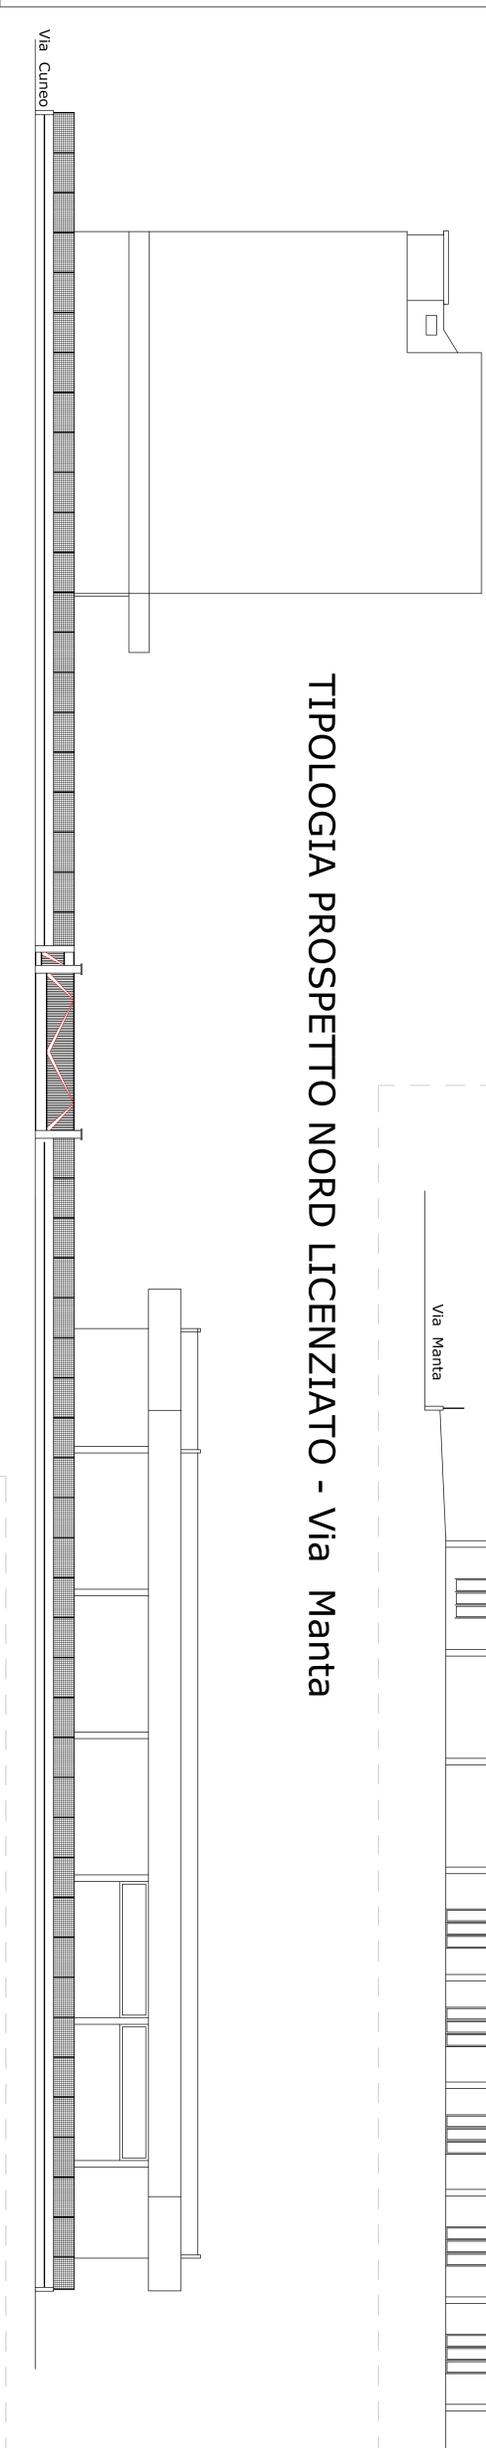

TIPOLOGIA PROSPETTO OVEST a REALIZZARE



TIPOLOGIA PROSPETTO NORD a REALIZZARE - Via Manta

