

**VARIANTE IN CORSO D'OPERA al  
 PIANO ESECUTIVO CONVENZIONATO  
 n. 21 in AREA In 6**

**TAV. 5/a - Planimetria urbanizzazioni in  
 variante**

Prop.: **IN.AL.PI S.p.a.**  
 Via Cuneo n. 38 - 12033 - MORETTA  
 p.i.v.a. 00513800045

FRANCO Carlo Simone  
 Reg. Brasse n. 13 - MORETTA

PISANO Antonia  
 Reg. Brasse n. 13 - MORETTA

- Planimetria scala 1 : 500

Il Progettista

Il progettista

INVERNIZZI Geom. Carlo

PROVANO Ing. Mario

Le Proprietà


\_\_\_\_\_

\_\_\_\_\_


\_\_\_\_\_

\_\_\_\_\_


prop. ISTITUTO DIOCESANO SOSTENIMENTO CLERO DI TORINO

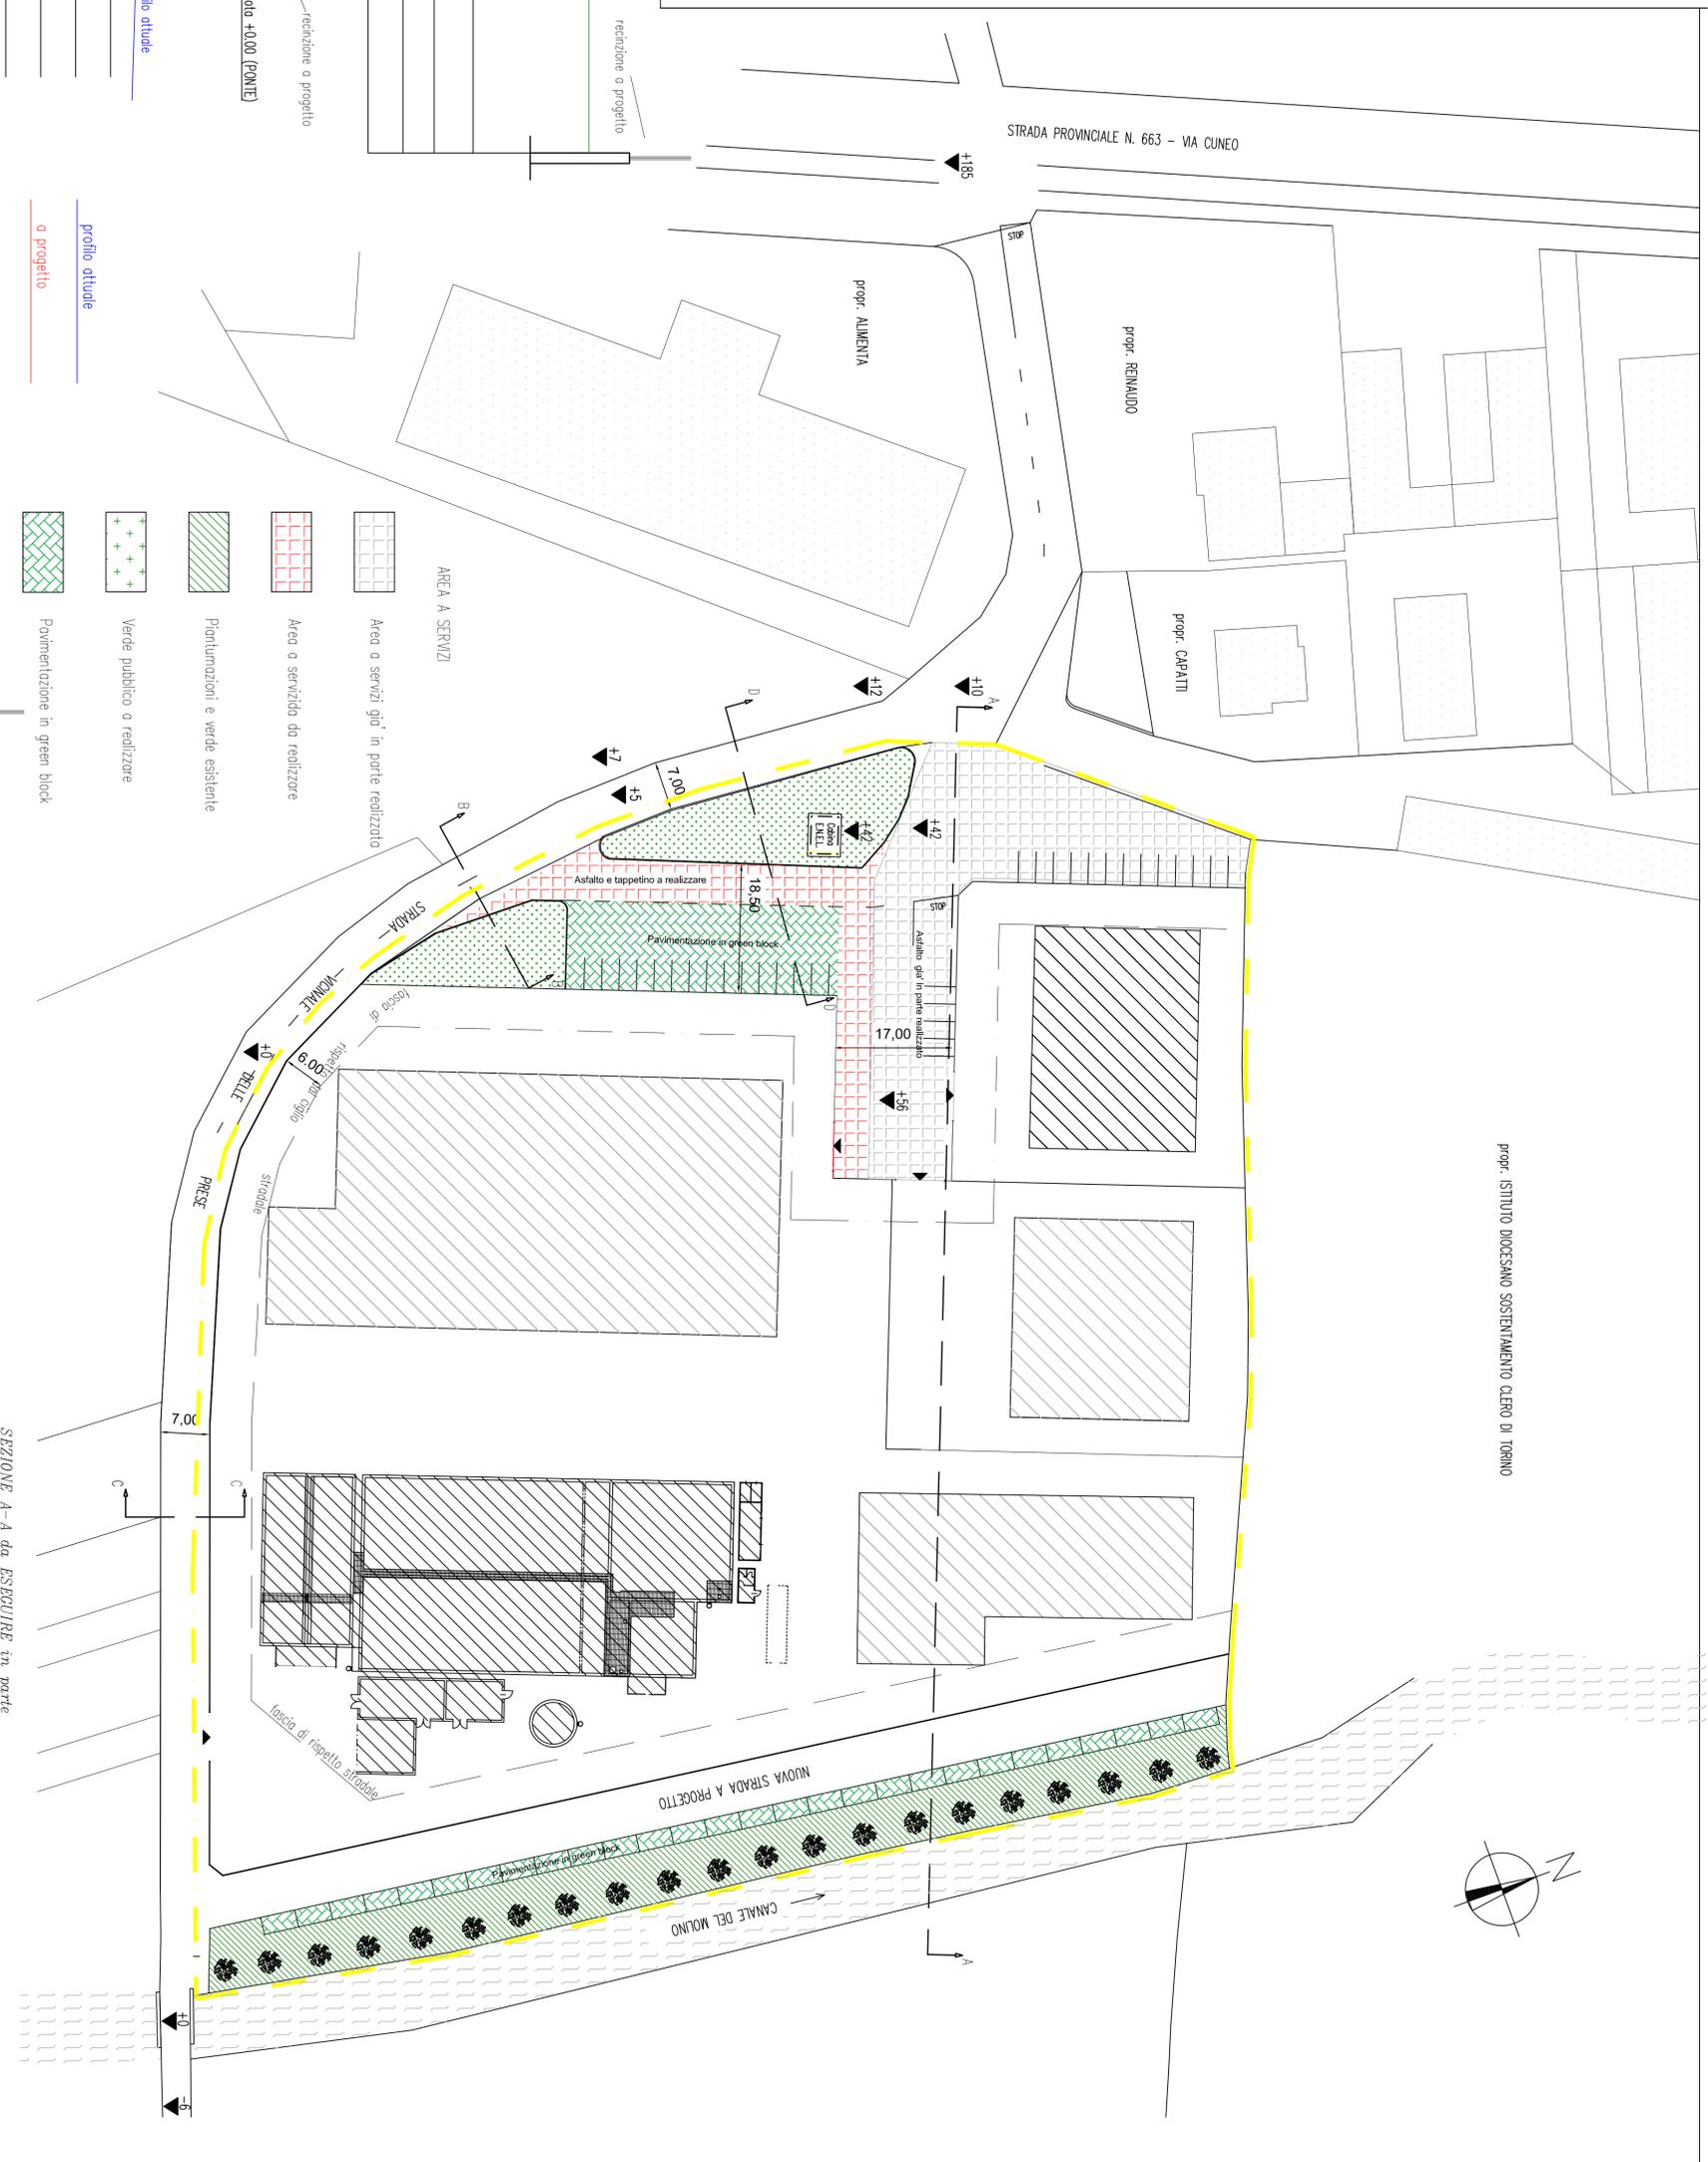


SEZIONE B-B da *ESSEQUIRE*

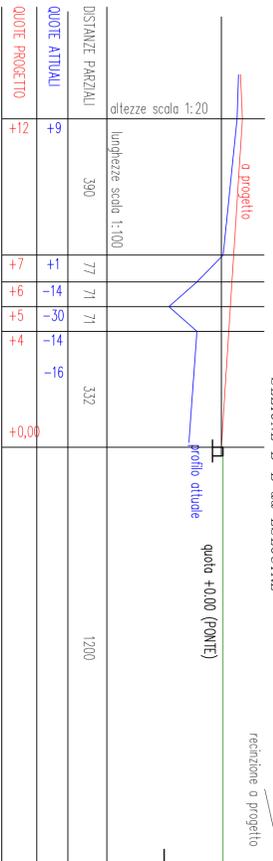

SEZIONE C-C da *ESSEQUIRE*

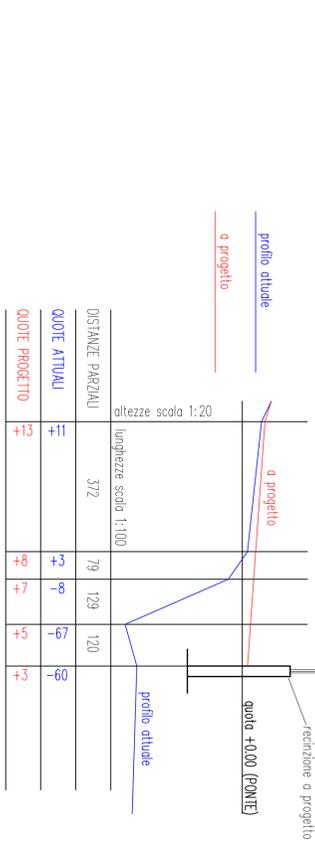

SEZIONE D-D a *REALIZZARE*

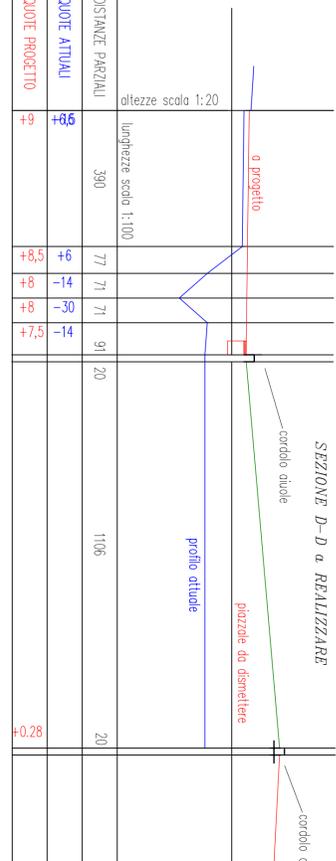

- Area a servizi "già" in parte realizzata
- Area a servizio da realizzare
- Piantumazioni e verde esistente
- Verde pubblico o realizzare
- Paving in green block

SEZIONE A-A da *ESSEQUIRE* in parte

