

PROGETTO

VARIANTE IN CORSO D'OPERA al PIANO ESECUTIVO CONVENZIONATO

n. 21 in AREA In 6

TAV.7/a - Planimetria reti Telecom, Enel e Illuminazione pubblica in variante

Prop. : **IN.AL.PI S.p.a.**

Via Cuneo n. 38 - 12033 - MORETTA
p./i.v.a. 00513800045

FRANCO Carlo Simone
Reg. Brasse n. 13 - MORETTA

PISANO Antonia

Reg. Brasse n. 13 - MORETTA
- Planimetria scala 1 : 500


Il Progettista

Il progettista

Le Proprietà

INVERNIZZI Geom. Carlo
PROVANO Ing. Mario

prop. ISTITUTO DIOCESANO SOSTENIMENTO CLERO DI TORINO

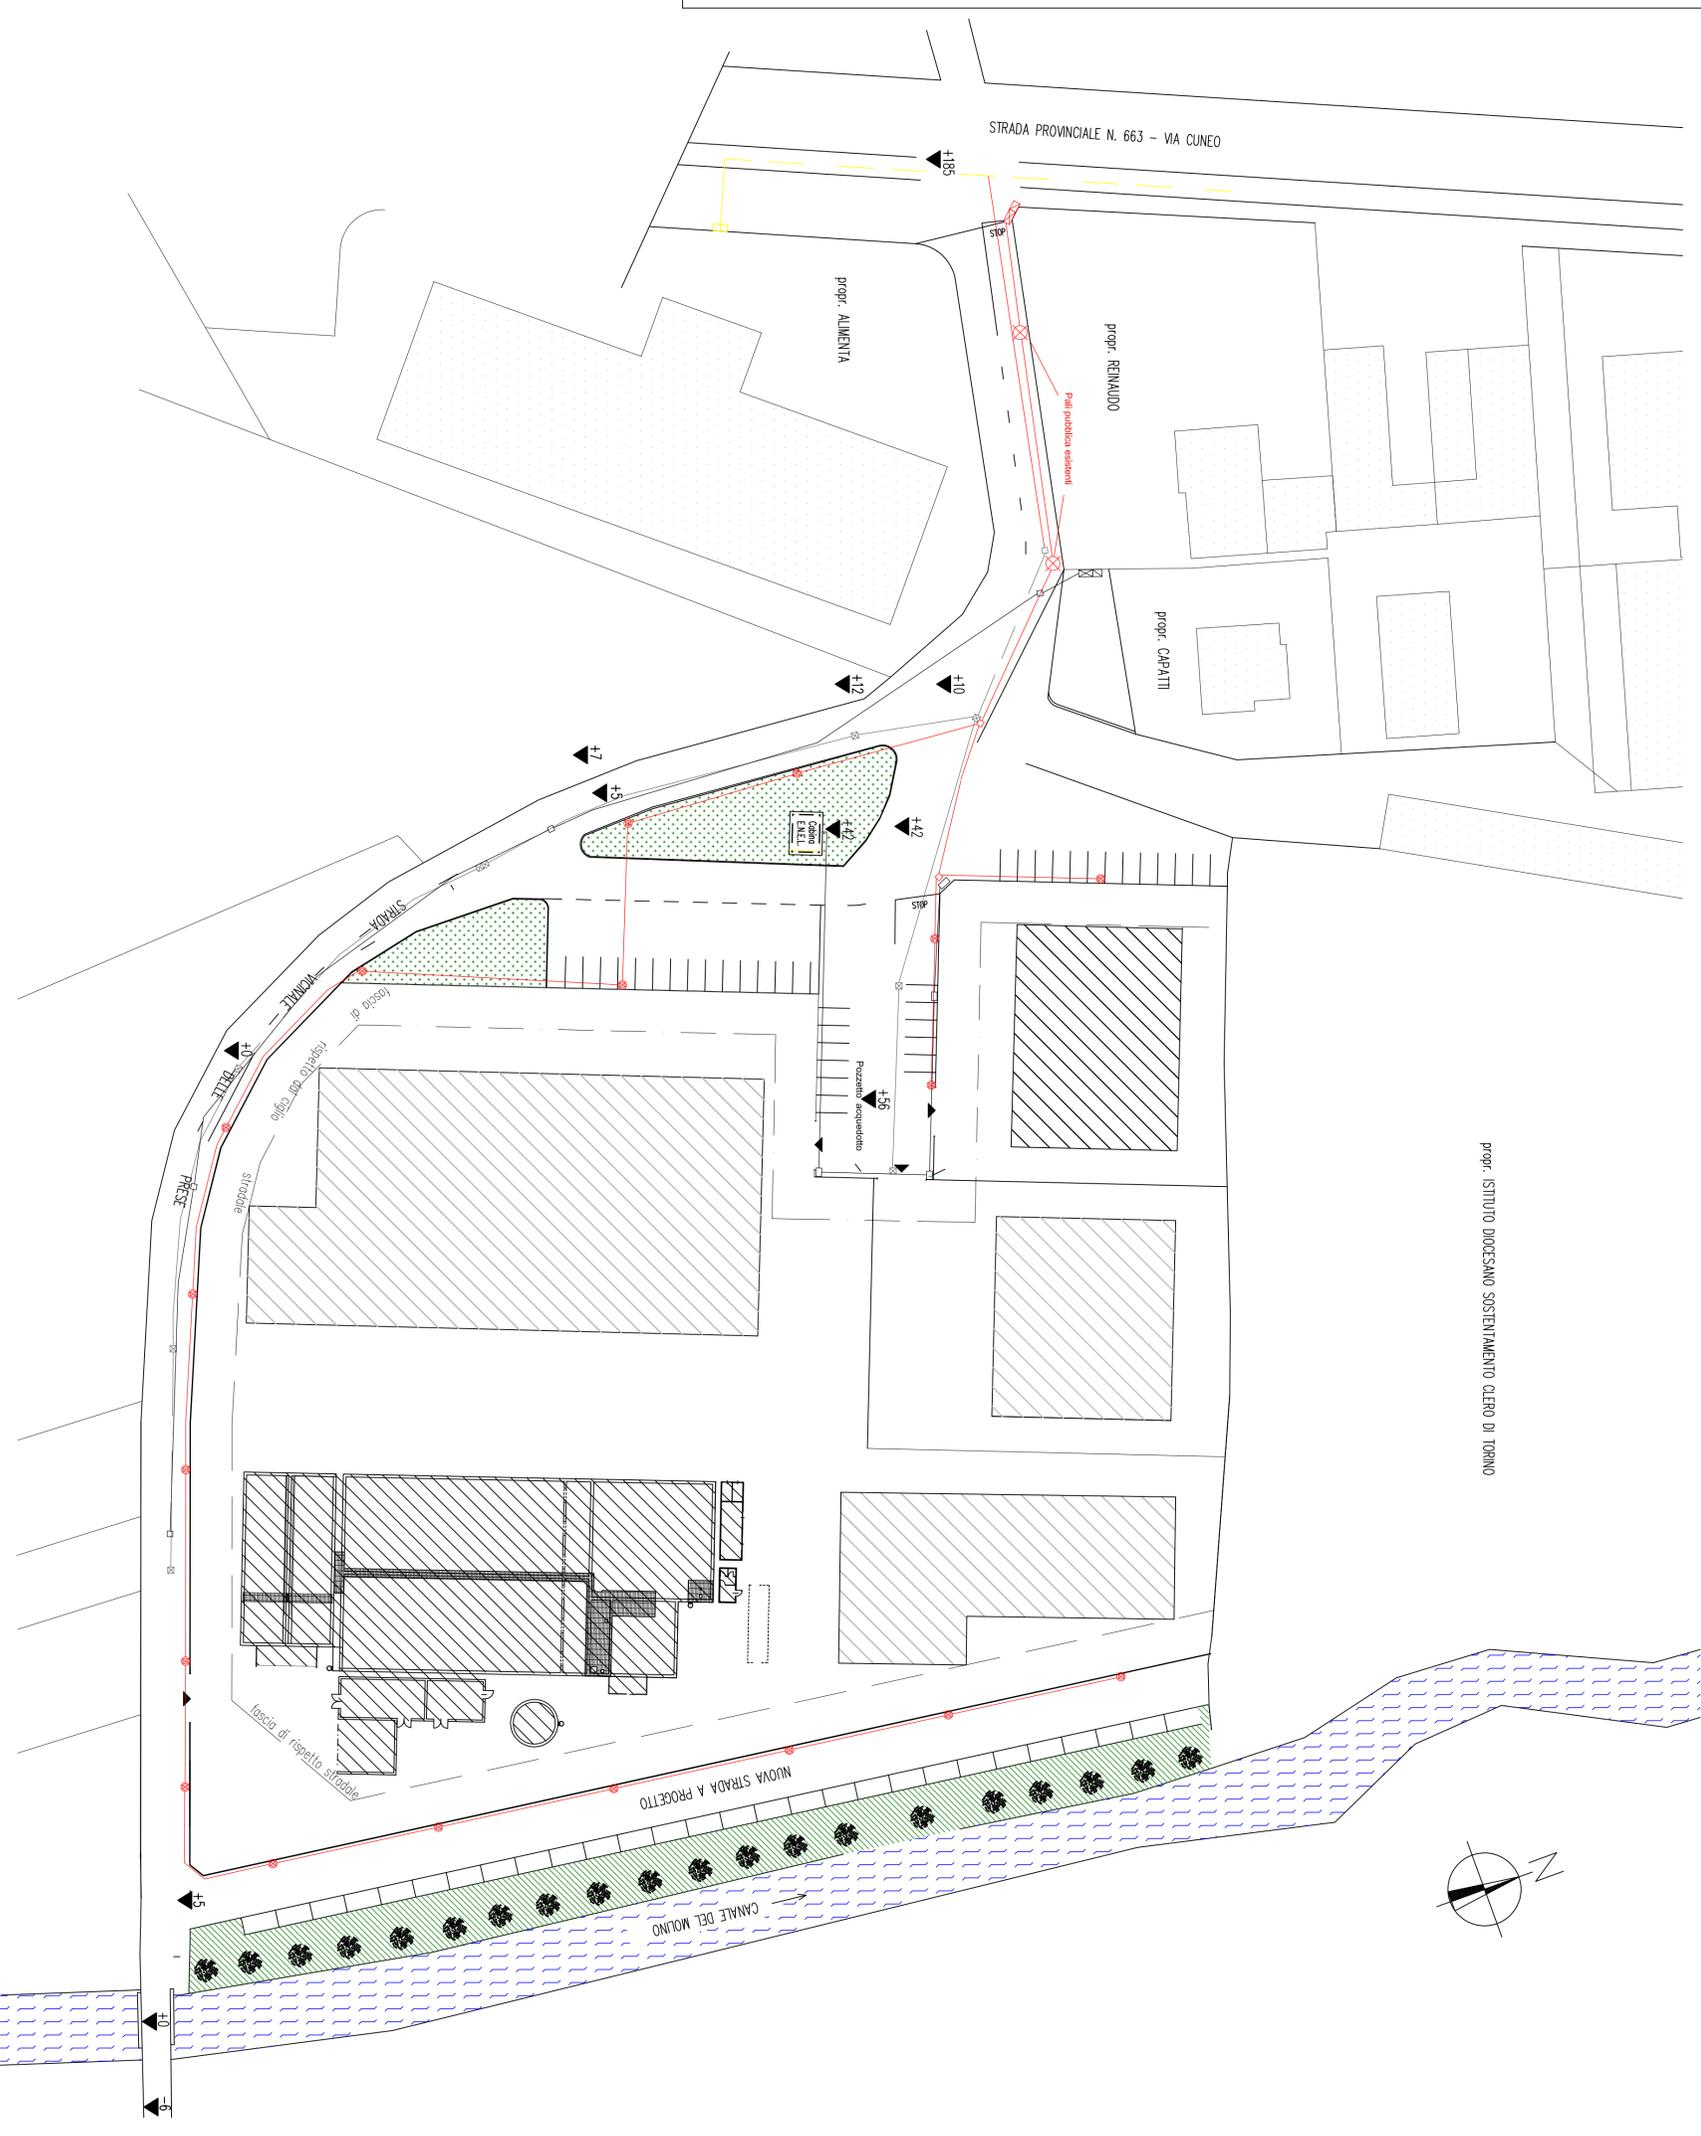

LEGENDA

— LINEA TELECOM diam. 125 prof. cm. 80

▣ POZZETTO TELECOM 120 X 60 cm

▣ POZZETTO TELECOM 60 X 60 cm

□ PUNTO DI CONSEGNA TELECOM

⊗ RETE ILLUMINAZIONE PUBBLICA A REALIZZARE

▣ PUNTO DI CONSEGNA ENEL

— LINEA ENEL diam. 125 - 160

□ POZZETTO ENEL 60 X 60 cm