

Ditta - **IN.AL.PI. S.p.A.**
Via Cuneo n. 38 - 12033 - MORETTA
P.I./V.A. 00913800045

Fg.19 map. 335, 336, 341, 344, 347, 370,
424, 476, 507, 521, 522, 524,
525, 526, 527, 528, 529, 530,
Fg.20 map. 228, 232, 252, 253
Pianimetria scala 1:200
Progetto scala 1:2000

Il progettista
La Moretta
PROVVISORIA
PROVVISORIA


PROVVISORIA
PROVVISORIA

SUPERFICIE FONDIARIA l.r.3	mq. 33.690
SUPERFICIE COPRIBILE come da CONVENZIONE	mq. 14.811,00
SUPERFICIE COPERTA Realizzato e Licenziato	mq. 15.017,44
SUPERFICIE COPERTA Realizzabile 50% l.r.3 (33690x50%)	mq. 20.214,00

PLANIMETRIA - COMPLESSO AZIENDALE REALIZZATO - Scala 1 : 200



PLANIMETRIA CATASTALE Scala 1 : 2000

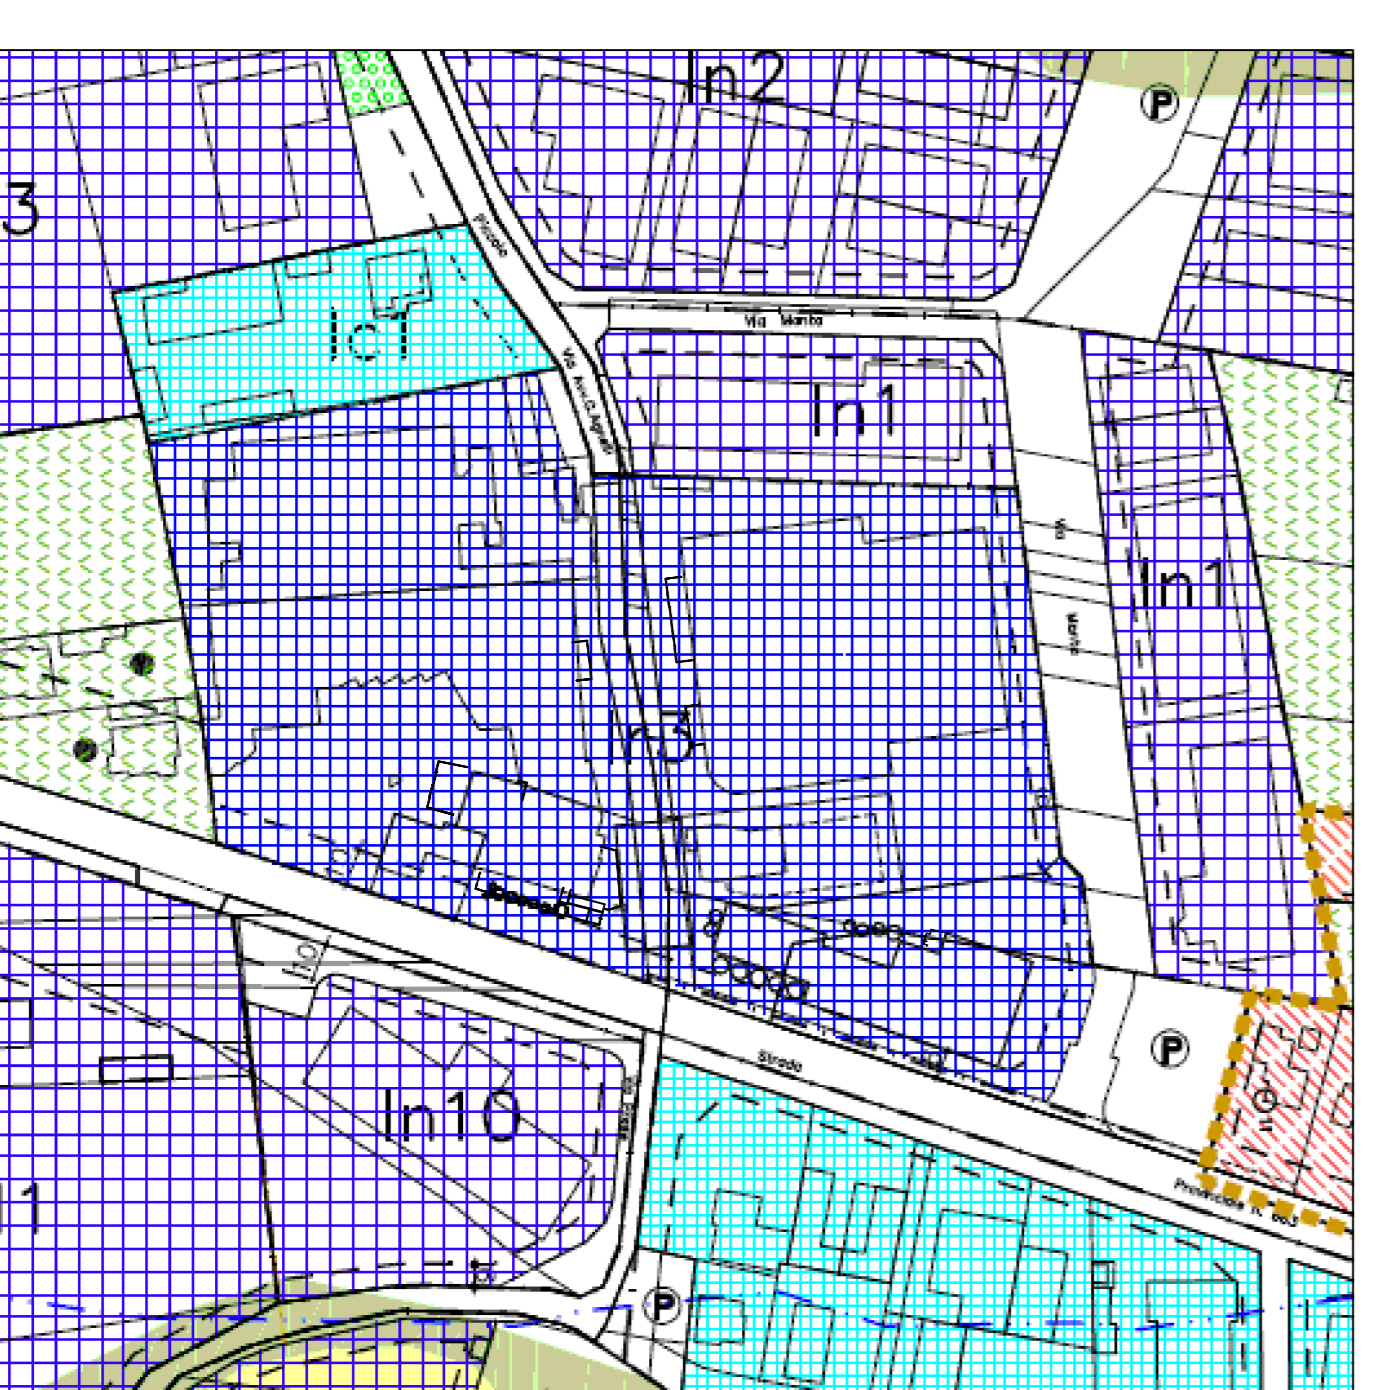

PLANIMETRIA P.R.G.C. Scala 1 : 2000

