

**REGIONE PIEMONTE  
PROVINCIA DI CUNEO  
COMUNE DI MORETTA**

**PIANO DI RECUPERO  
ZONA PR4**

**via Roma**

**Oggetto disegno:  
PARTICOLARI COSTRUTTIVI**

Scala: 1:20  
Unità di misura: cm

Data: 30 marzo 2016

**TAVOLA  
5**

**DANIELA BRARDA  
Architetto**

Via Giolitti 139 - 10061 Cavour (TO)  
tel. 0121 6405  
cell. 333 3297519  
c.f.: BRR DNL 74E45 G674N  
P.I.: 08010170010


*TIMBRO E FIRMA:*

**PROPRIETA'**


**ANGARAMO Maddalena**

**DEMCA srl**

## STRATIGRAFIA

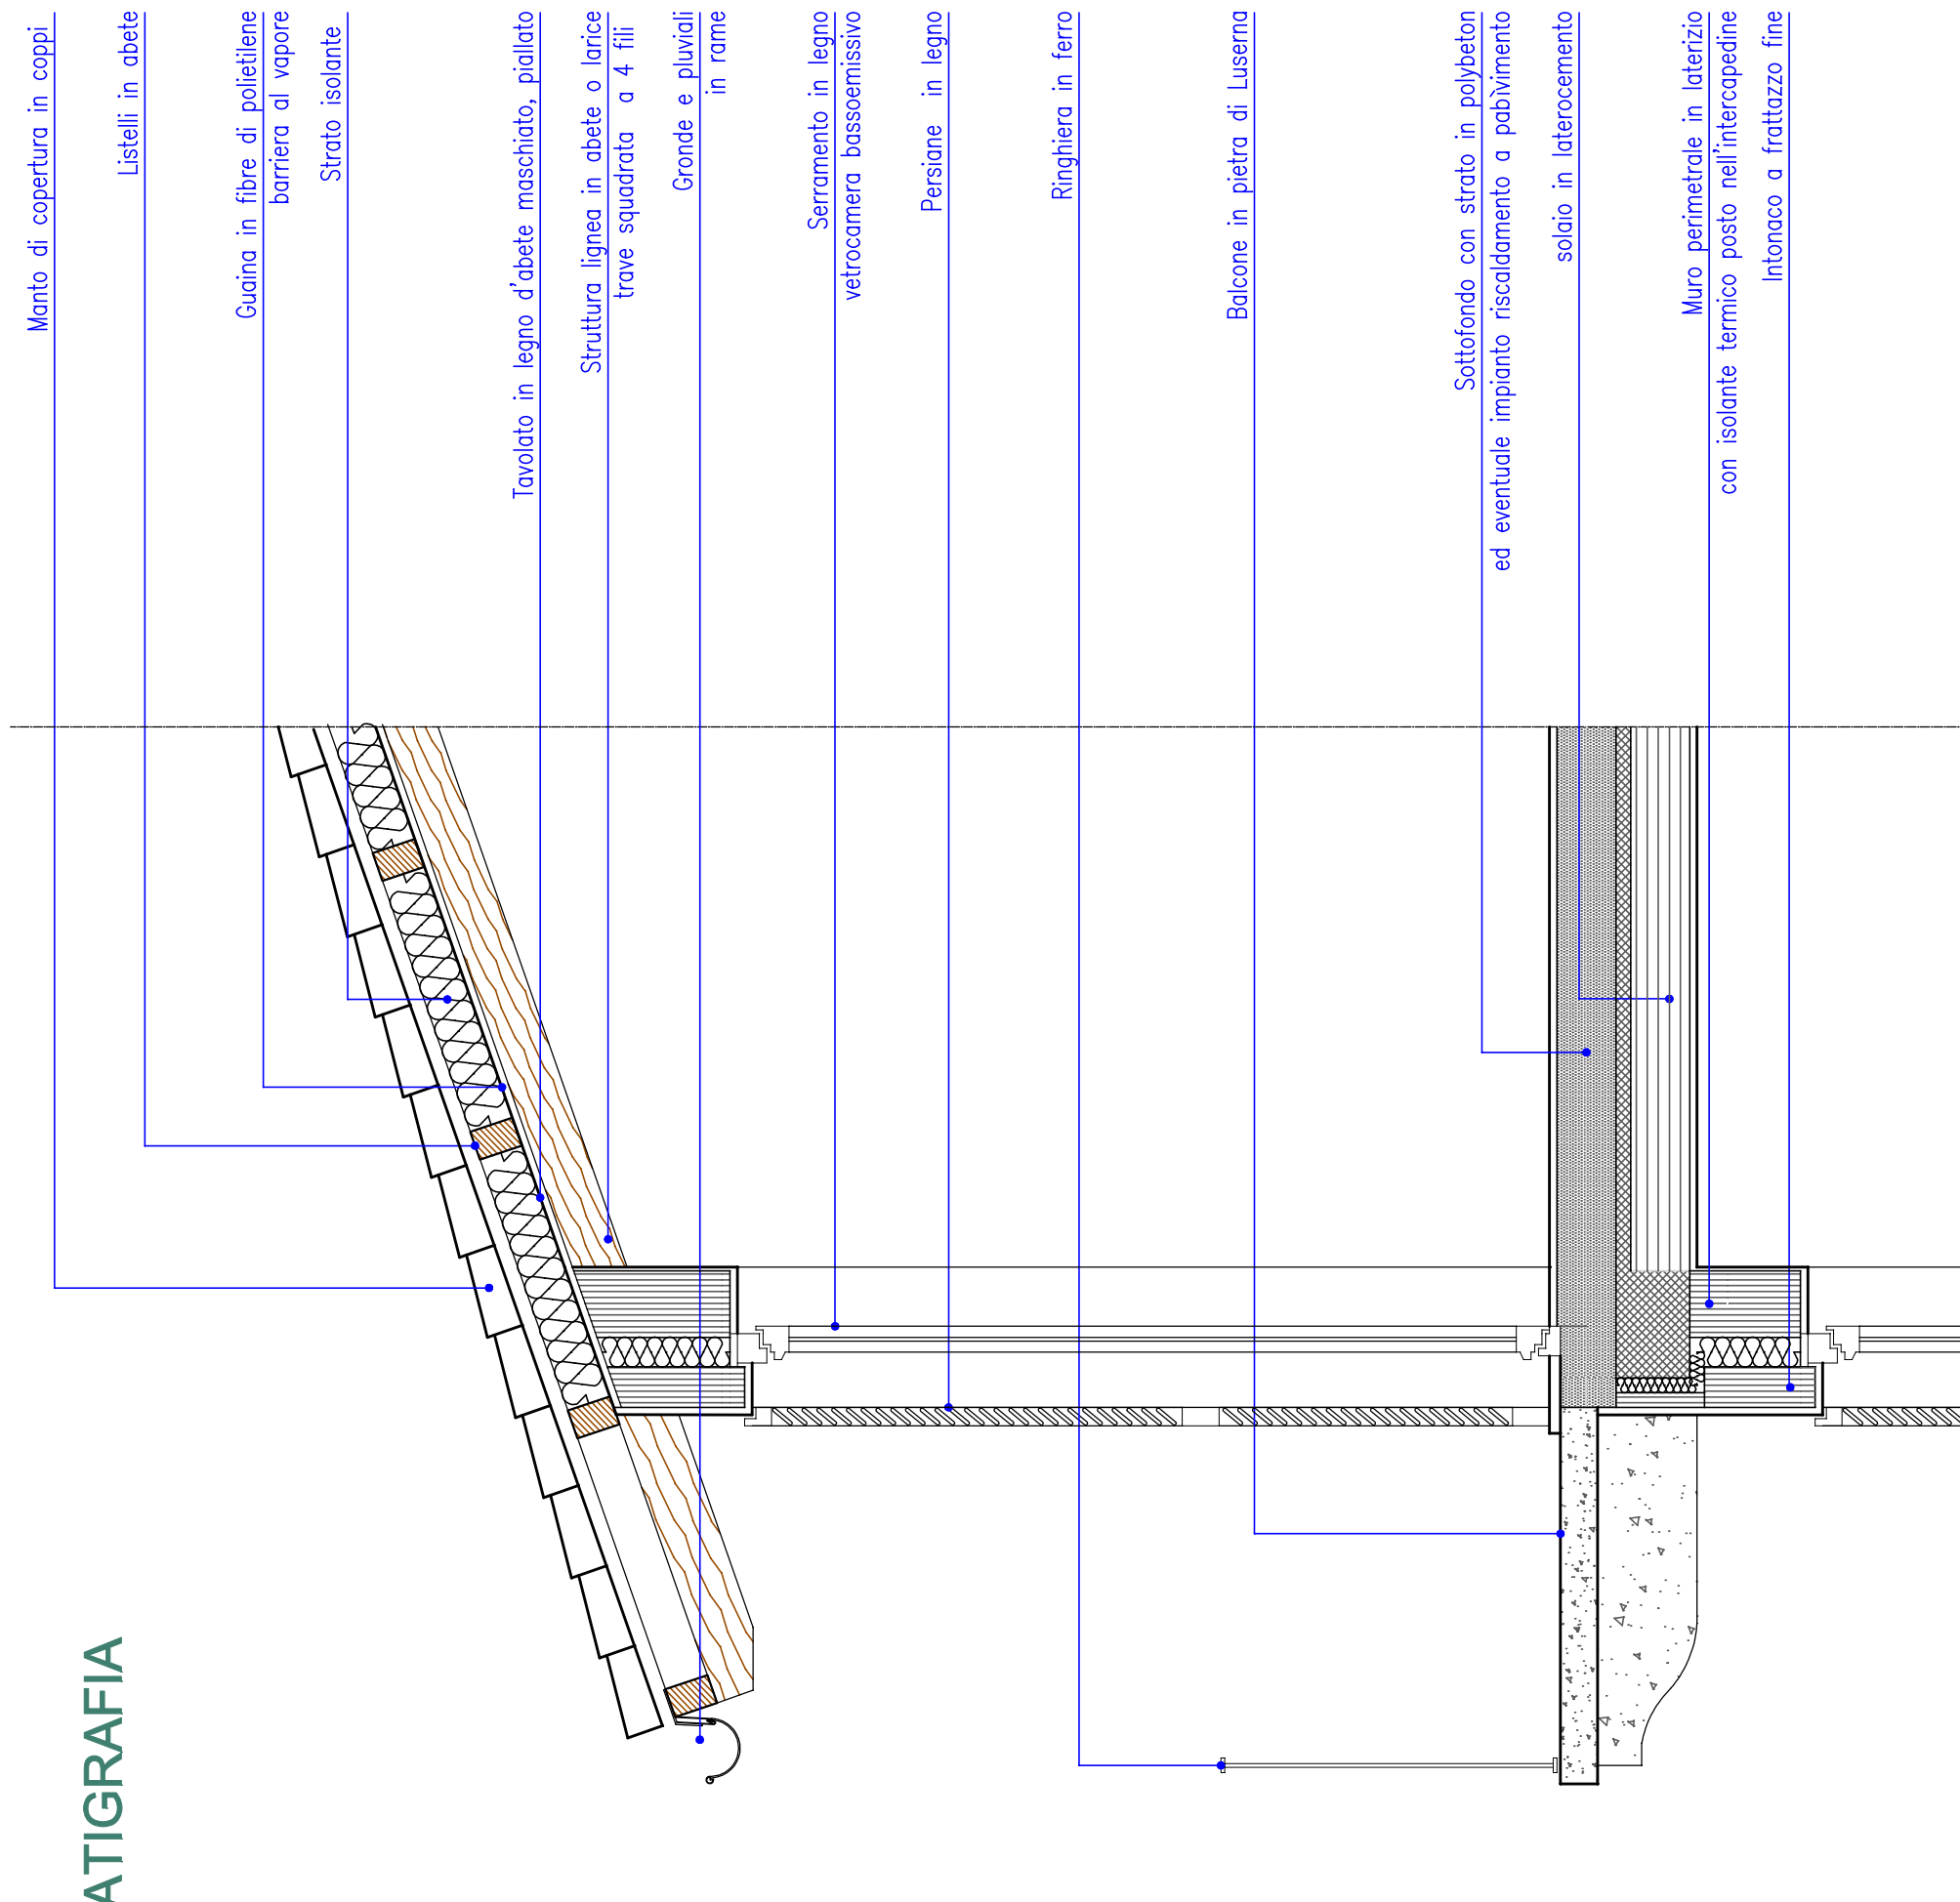

## SERRAMENTO CON PERSIANE

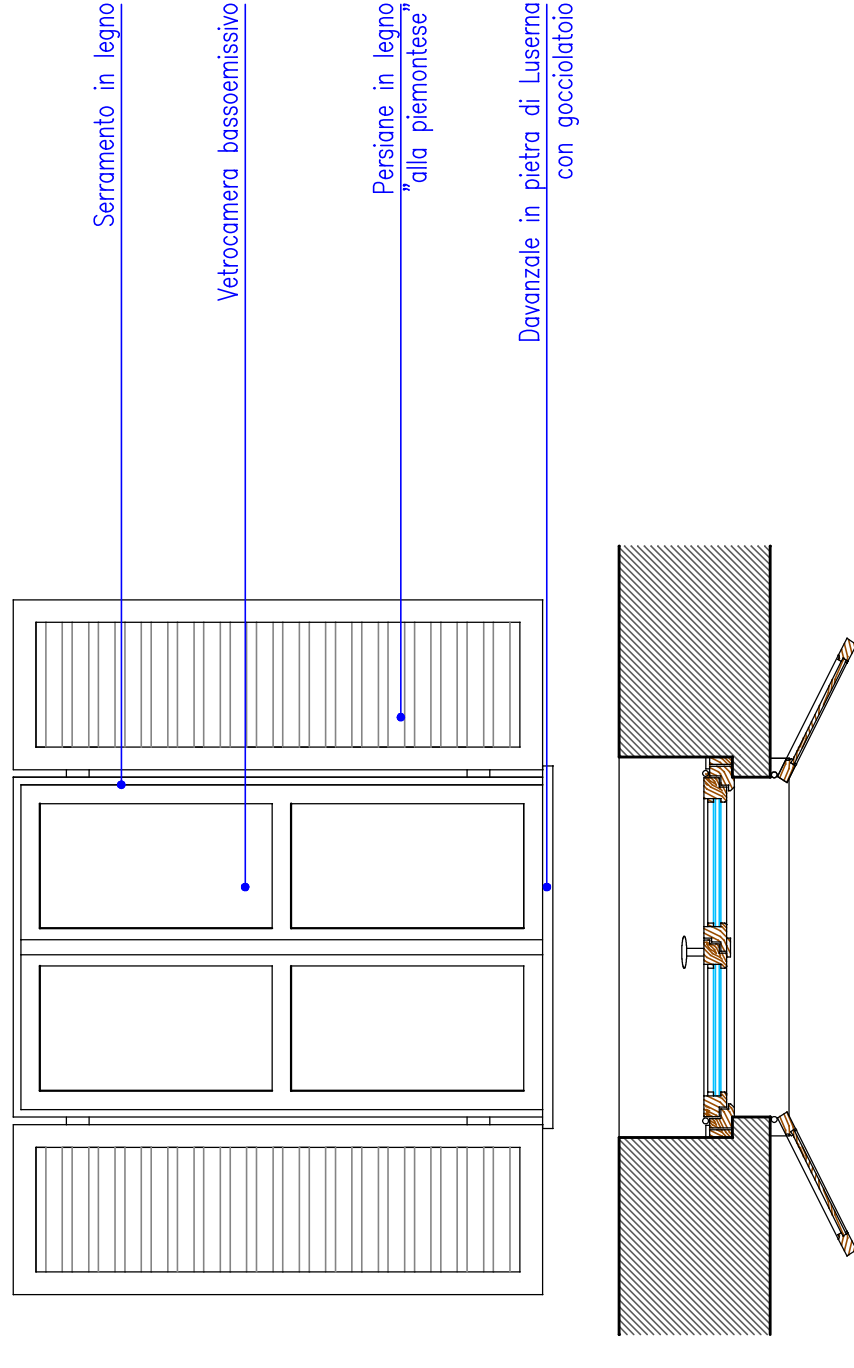

## SERRAMENTO CON SCURI INTERNI

