

Comune di Moretta Prov. di CUNEO
PROGETTO

**VARIANTE IN CORSO D'OPERA al
PIANO ESECUTIVO CONVENZIONATO**

n. 21 in AREA In 6

**TAV. 2 - Planimetrie P.R.G.C.
e Catastale**

Prop.: **IN.AL.PI S.p.a.**

Via Cuneo n.38 - 12033 - MORETTA
p./l.v.a. 00513800045

FRANCO Carlo Simone
Reg. Brasse n. 13 - MORETTA

PISANO Antonia
Reg. Brasse n.13 - MORETTA

Foglio 18 n. 832 - 1055 - 790 - 1048 - 1049 - 1050 - 1051 - 1052 - 1053 - 1054 -
1040 - 899 - 786 - 788 - 830

Progetto scala 1 : 500 - 1 : 2000

Il Progettista

Il progettista

INVERNIZZI Geom. Carlo

Le Proprietà

POVANO Ing. Mario

Planimetria Catastale precedente

Scala 1 : 2.000



Planimetria Catastale attuale


Scala 1 : 2.000



Area oggetto di PEC


**Stralcio Catastale
con PEC in Variante**

Scala 1 : 1.000

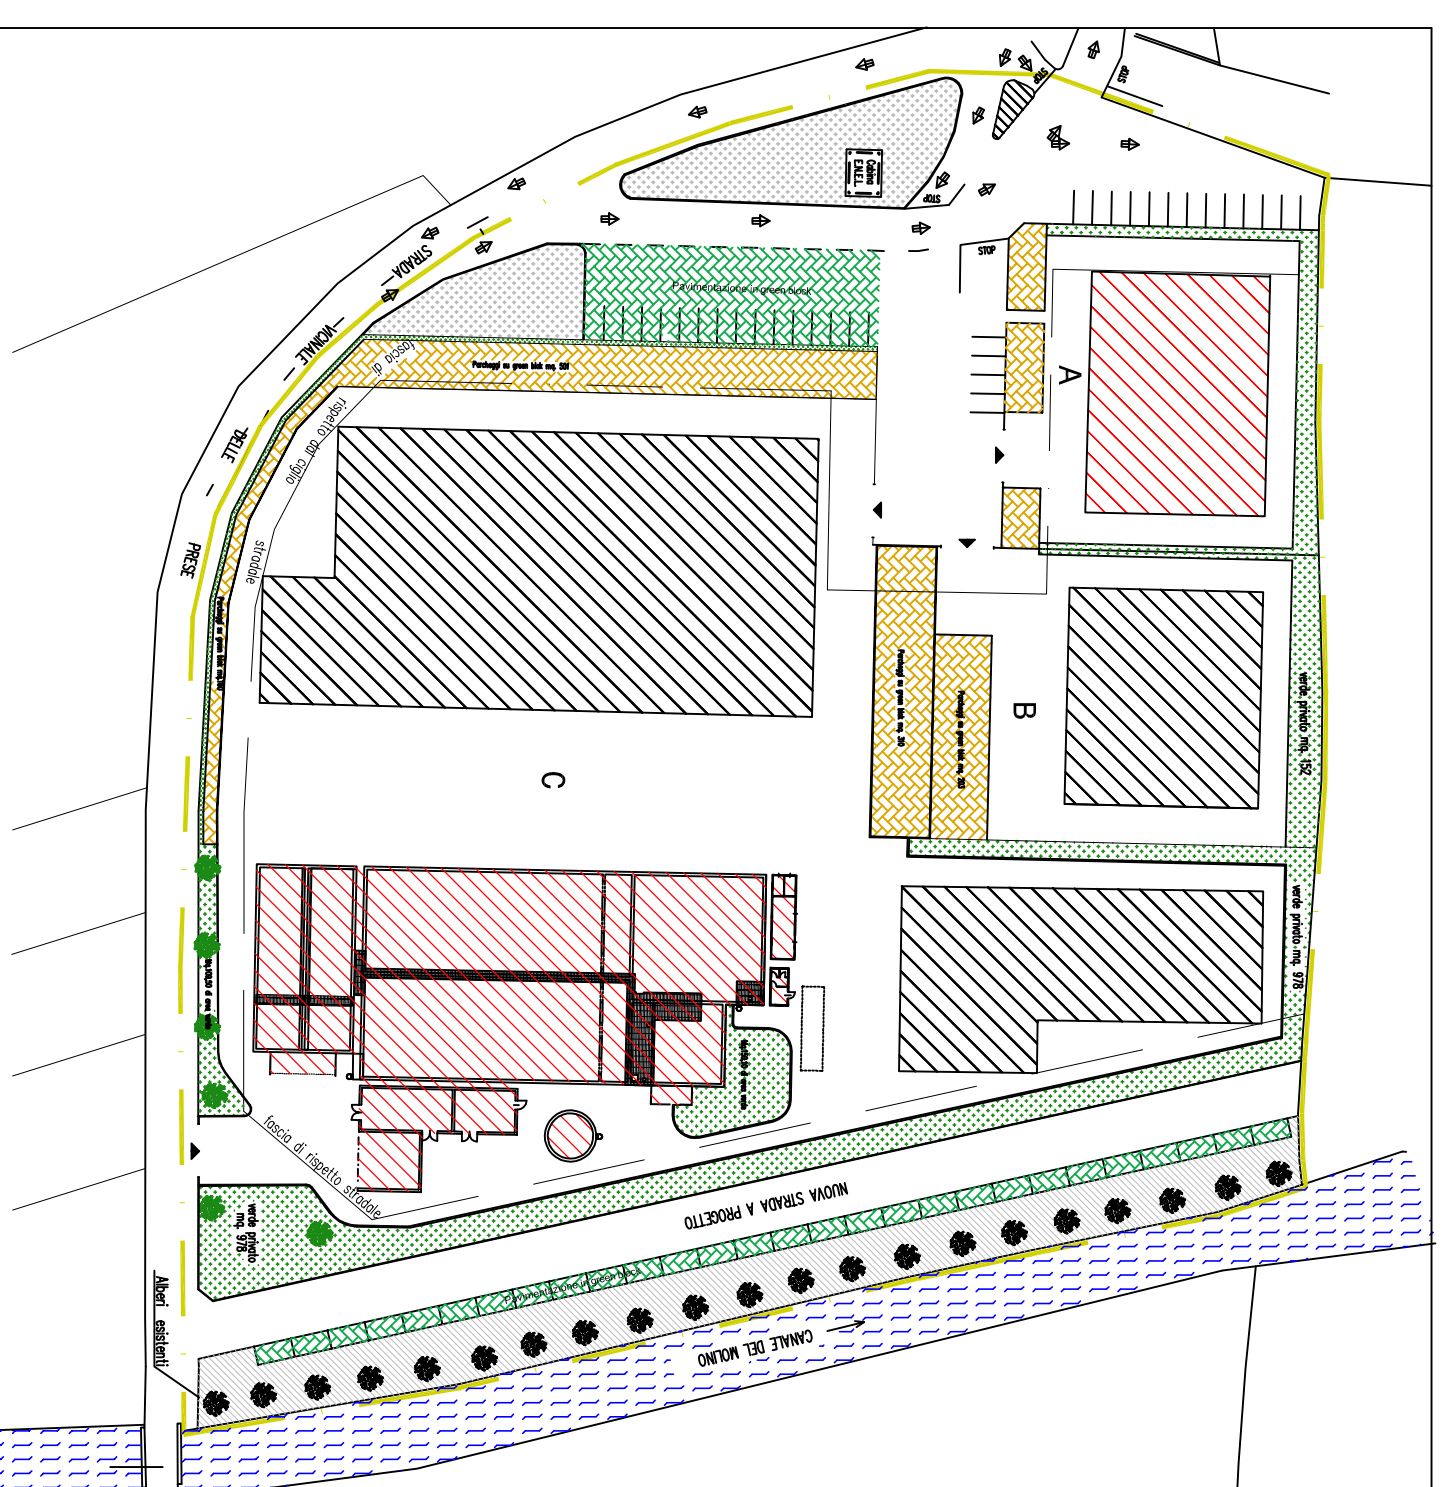

Planimetria P.R.G.C. precedente

Scala 1 : 2.000

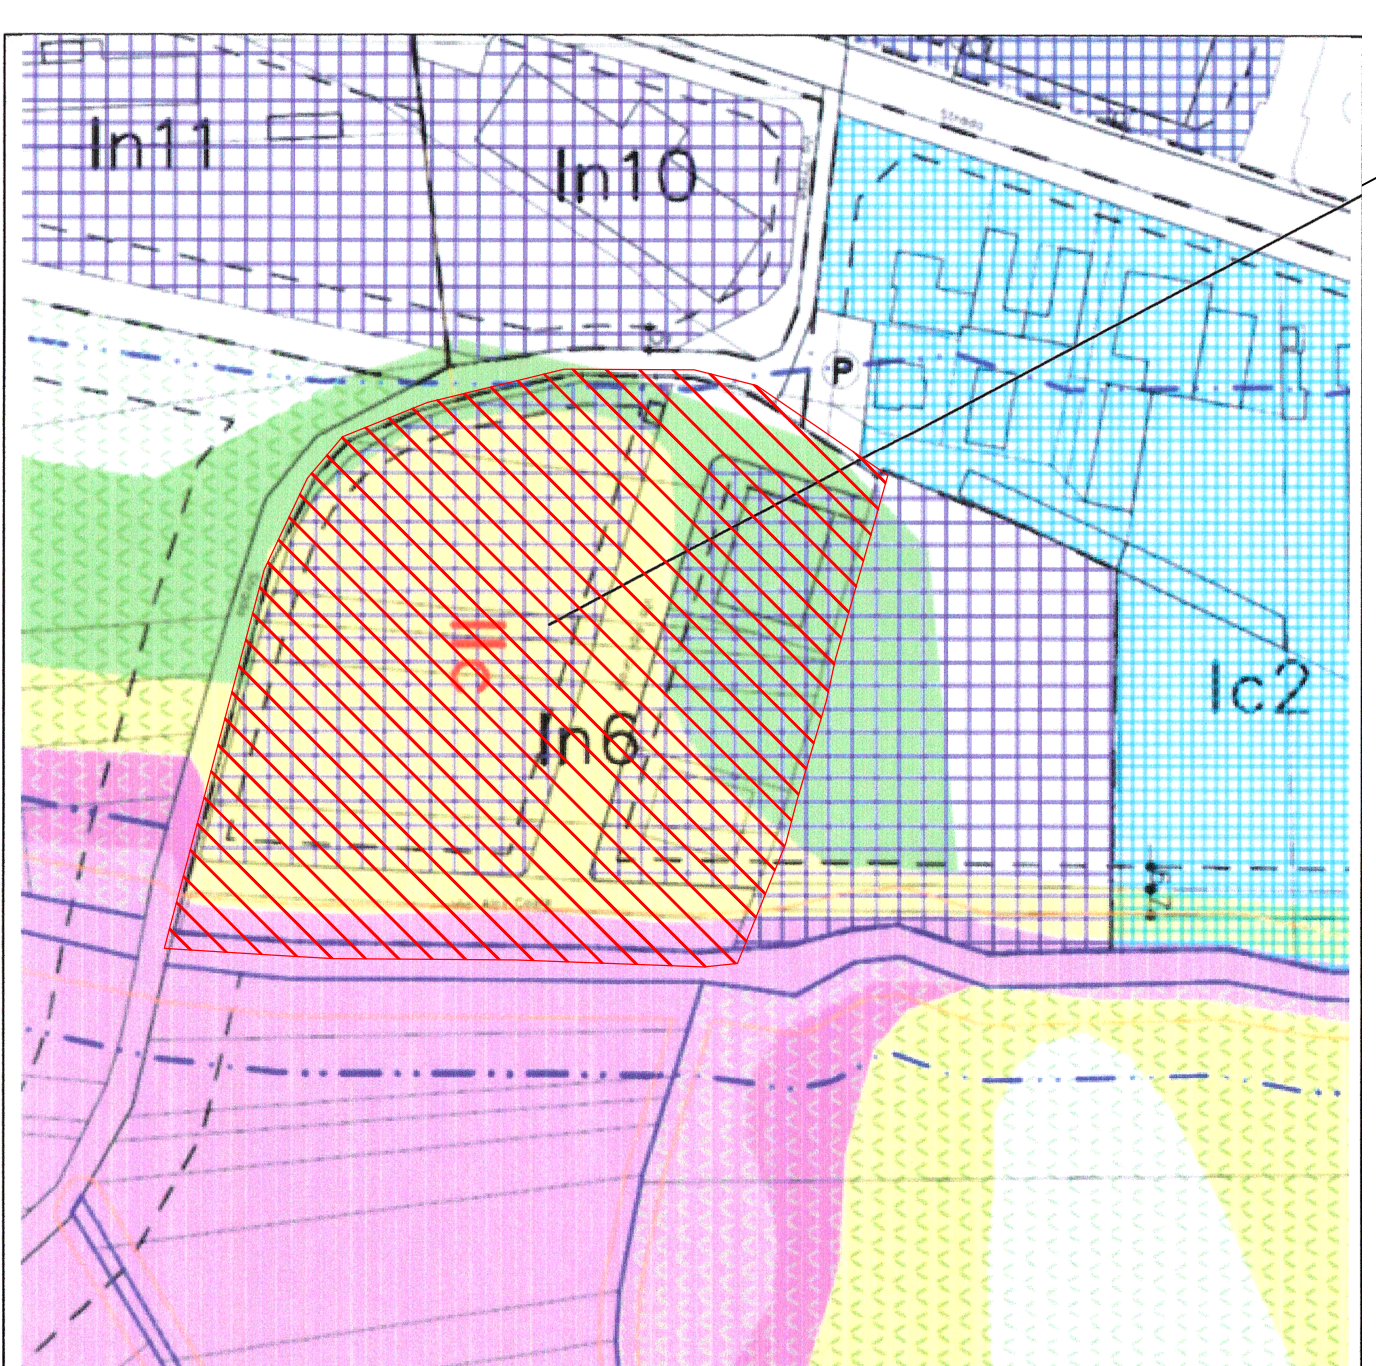

Planimetria P.R.G.C. vigente

Scala 1 : 2.000

