COMUNE di MORETTA

UFFICIO TECNICO COMUNALE

Piazza Umberto I°, n. 1 - 12033 MORETTA (CN)

codice fiscale: 85001650044 - partita IVA: 00541720041

Tel. 0172/917821 - Fax 0172/94907

e-mail: ufficiotecnico@comune.moretta.cn.it

Oggetto:

CASA DI RIPOSO 'VILLA LORETO'
ADEGUAMENTO FUNZIONALE
STUDIO DI FATTIBILITA'

STATO	NR. TAVOLA
Elaborato grafico: **PIANO SECONDO** **PROGETTO**	3P
Scala: 1/200 Data: **Febbraio 2018** Aggiornamento settembre 2014	

UFFICIO TECNICO COMUNALE
Geom. Roberto MINA

N

RESIDENZA ASSISTENZIALE ALBERGHIERA

RESIDENZA ASSISTENZIALE

RESIDENZA SANITARIA ASSISTENZIALE
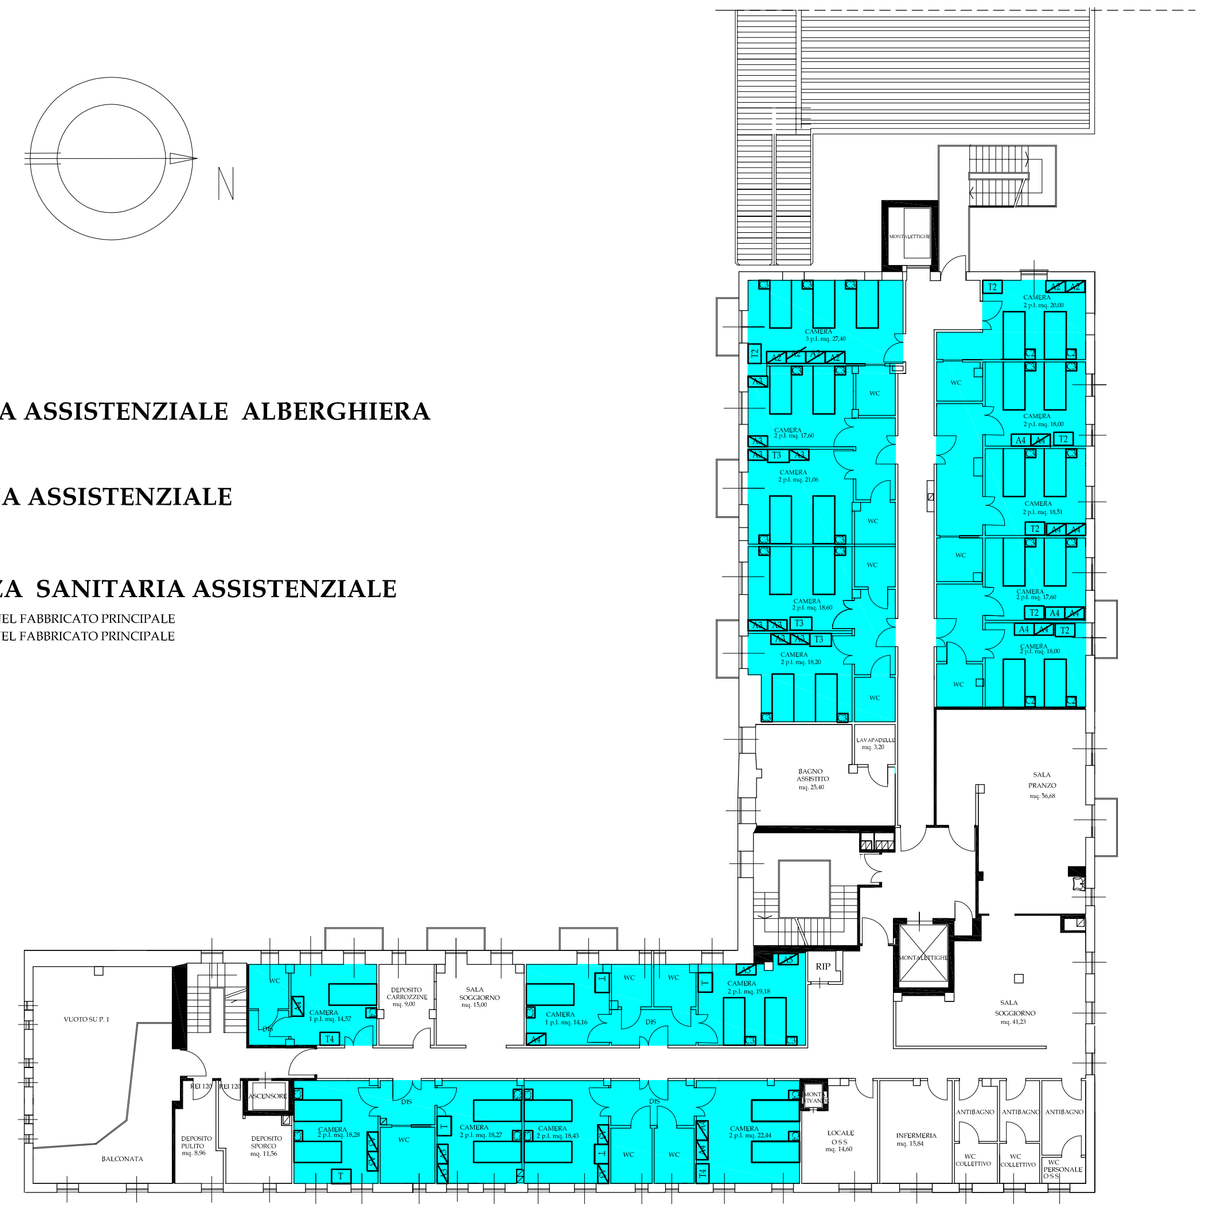
N. 20 + 1 POSTI p.a. NEL FABBRICATO PRINCIPALE
N. 10 + 2 POSTI p.a. NEL FABBRICATO PRINCIPALE